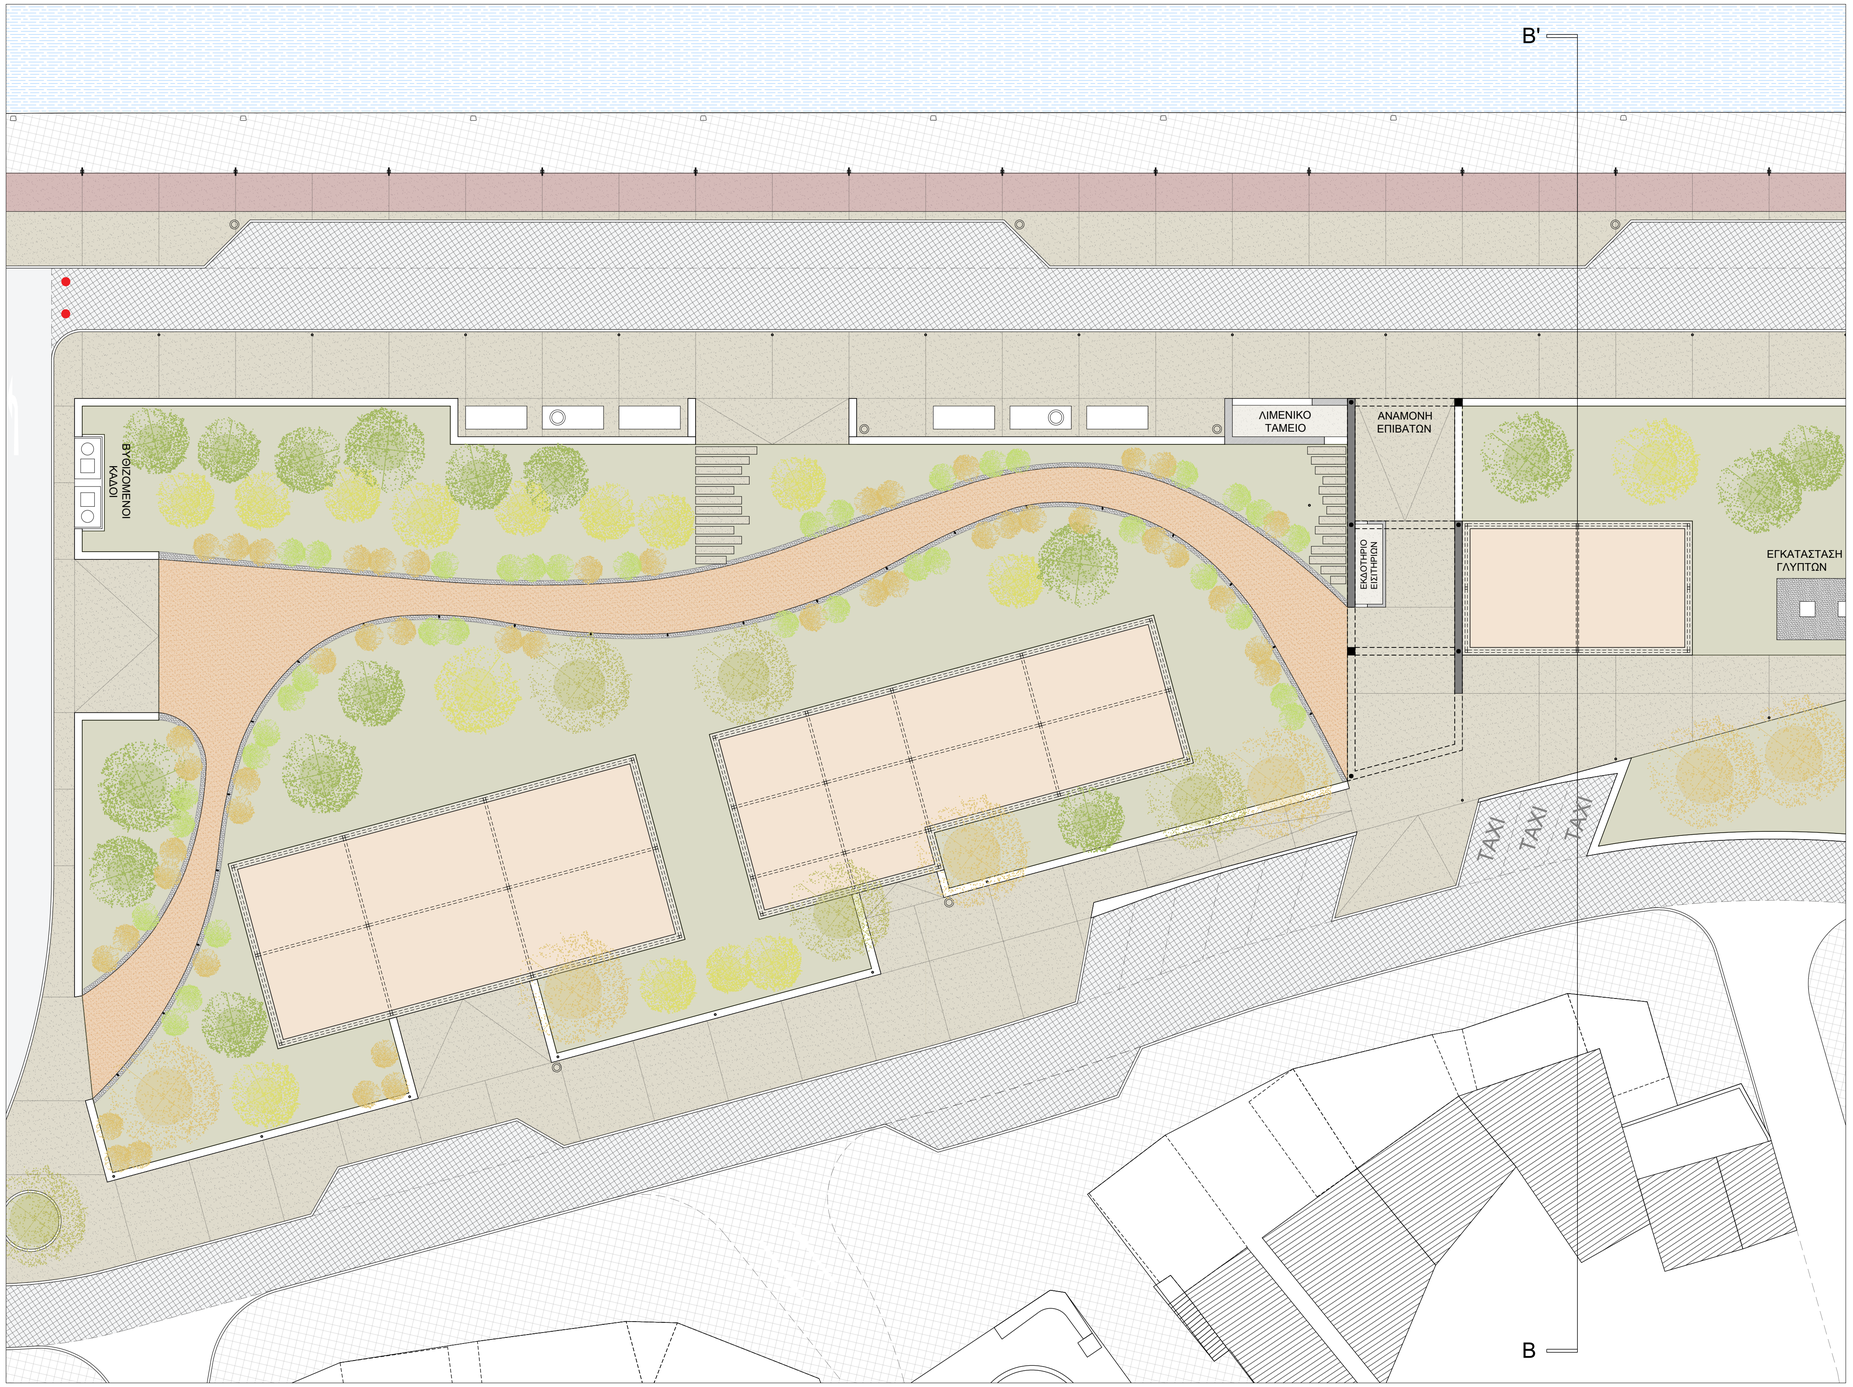

αναθεώρηση	α/α	Ημερομηνία:	Όνομα:	Περιγραφή:
	1			
	2			
	3			
	4			

Εργοδότης:

GOLDEN LAND GOUTOS S.A.

Έργο:

Περιφερειακή Δημοτική Οδός Πόρτο Χελίου
- Ανάπλαση Παραλιακής Οδού

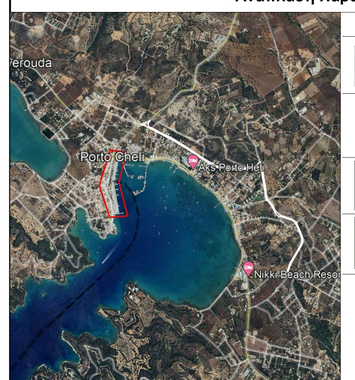

ΜΕΛΕΤΗΤΕΣ- ΕΜΠΛΕΚΟΜΕΝΟΙ

ΔΕΚΑΘΕΛΟΝ
ΑΝΩΝΥΜΗ ΕΤΑΙΡΕΙΑ ΣΥΜΒΟΥΛΩΝ ΕΡΓΩΝ

Αναστάσιος Δραγομάνοβιτς
Πολιτικός Μηχανικός Ε.Μ.Π.
Συγκοινωνιολόγος

ΓΡΑΦΕΙΟ ΣΥΓΚΟΙΝΩΝΙΑΚΩΝ ΜΕΛΕΤΩΝ
ΑΤΕΜ ΣΥΜΒΟΥΛΟΙ ΜΗΧΑΝΙΚΟΙ Ε.Ε.
ΚΟΥΝΤΟΥΡΙΩΤΗ 7 , ΜΕΛΙΣΣΙΑ 15127
ΤΗΛ. 210 - 6096173 - www.atem.gr

Δ. ΑΡΓΥΡΟΠΟΥΛΟΣ
σύμβουλοι περιβάλλοντος Α.Ε.

GEOMELETI
CONSULTING ENGINEERS

μελέτη:			κλίμακα:
ΟΡΙΣΤΙΚΗ ΑΡΧΙΤΕΚΤΟΝΙΚΗ ΜΕΛΕΤΗ			1:200
α/α σχεδίου:	αναθεώρηση:	τίτλος σχεδίου:	Ομάδα Μελέτης:
OP-07-B		ΣΧΕΔΙΟ ΠΕΡΙΟΧΗΣ ΣΤΕΓΑΣΤΡΟΥ ΑΝΑΜΟΝΗΣ & ΤΡΑΠΕΖΟΚΑΘΙΣΜΑΤΩΝ 2	Π. Συναδινός Χ. Κούρτης Καθ. Π. Γκήμης Ρ. Καλογήρου Σ. Γιωτάκης Θ. Βούλγαρης

Ημερομηνία:	**ΝΟΕΜΒΡΙΟΣ 2024**		
Κωδ. Εκτύπου:		Σχεδιάσθηκε:	Ρ. ΚΑΛΟΓΗΡΟΥ - Σ. ΓΙΩΤΑΚΗΣ
Κωδ. Έργου:		Ελέγχθηκε:	Χ. ΚΟΥΡΤΗΣ
		Εγκρίθηκε:	Π. ΣΥΝΑΔΙΝΟΣ

Υπογραφή - Σφραγίδα Μελετητή: