

ΤΟΜΗ Ε - Ε'

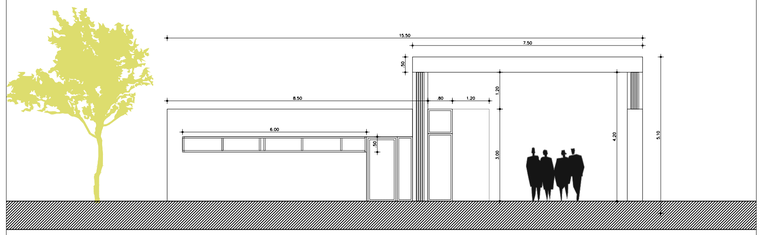

ΤΟΜΗ ΣΤ - ΣΤ'

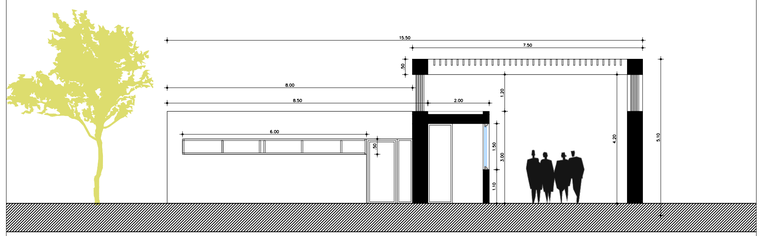

ΤΟΜΗ Ζ - Ζ'

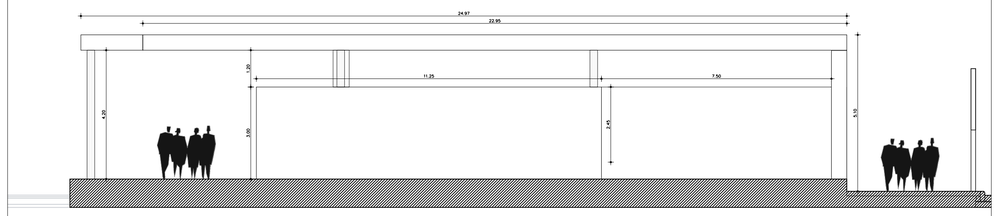

ΤΟΜΗ Η - Η'

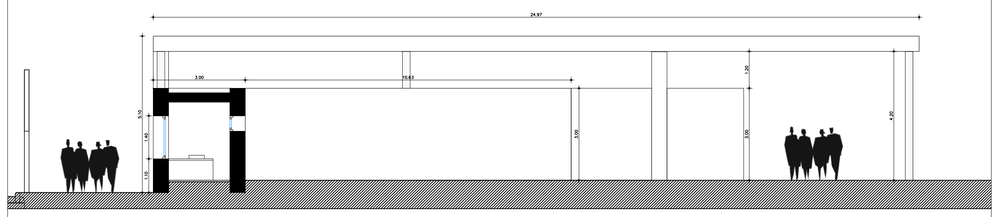

ΤΟΜΗ Θ - Θ'

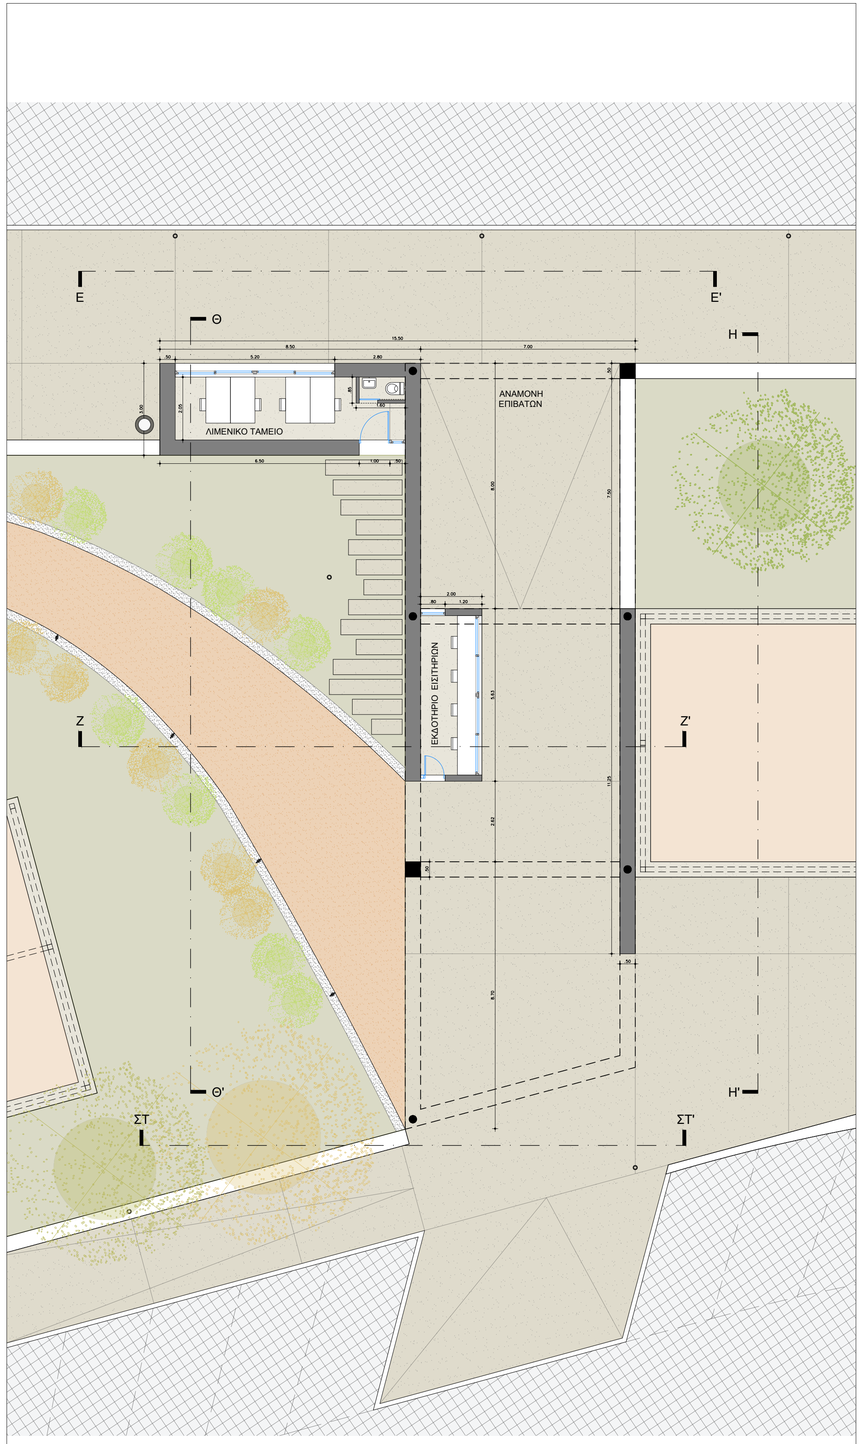

Σημείωση 1: Τα δάπεδα του Λιμενικού Ταμείου και του Εκδοτηρίου Εισιτηρίων προτείνονται από όμοιες σκληρές χυτές επιφάνειες, τύπου Lafarge Artevia.

Σημείωση 2: Ο τρόπος κατασκευής του Λιμενικού Ταμείου, του Εκδοτηρίου Εισιτηρίων και του Στεγάστρου Αναμονής Επιβατών αναφέρεται λεπτομερώς στην Τεχνική Έκθεση.

ΥΠΟΜΝΗΜΑ

- Σκληρές χυτές επιφάνειες
- Μαλακές φυτεμένες επιφάνειες
- Μαλακές κεραμικές επιφάνειες
- Ποδηλατόδρομος
- Οδόστρωμα
- Οδόστρωμα με διάστρωση κυβόλιθου
- Πλάκες πεζοδρομίου

αναθεώρηση	α/α	Ημερομηνία:	Όνομα:	Περιγραφή:
	1			
	2			
	3			
	4			

Εργοδότης: GOLDEN LAND GOUTOS S.A.

Έργο: **Περιφερειακή Δημοτική Οδός Πόρτο Χελίου - Ανάπλαση Παραλιακής Οδού**



ΜΕΛΕΤΗΤΕΣ- ΕΜΠΛΕΚΟΜΕΝΟΙ

ΔΕΚΑΘΕΛΟΝ ΑΝΩΝΥΜΗ ΕΤΑΙΡΕΙΑ ΣΥΜΒΟΥΛΩΝ ΕΡΓΩΝ

Αναστάσιος Δραγομάνοβιτς
Πολιτικός Μηχανικός Ε.Μ.Π.
Συγκοινωνιολόγος

ΓΡΑΦΕΙΟ ΣΥΓΚΟΙΝΩΝΙΑΚΩΝ ΜΕΛΕΤΩΝ
ΑΤΕΜ ΣΥΜΒΟΥΛΟΙ ΜΗΧΑΝΙΚΟΙ Ε.Ε.
ΚΟΥΝΤΟΥΡΙΩΤΗ 7 , ΜΕΛΙΣΣΙΑ 15127
ΤΗΛ. 210 - 6096173 - www.atem.gr

Δ. ΑΡΓΥΡΟΠΟΥΛΟΣ
σύμβουλοι περιβάλλοντος Α.Ε.

GEOMELETI
CONSULTING ENGINEERS

μελέτη:			κλίμακα:
ΟΡΙΣΤΙΚΗ ΑΡΧΙΤΕΚΤΟΝΙΚΗ ΜΕΛΕΤΗ			1:100
α/α σχεδίου:	αναθεώρηση:	τίτλος σχεδίου:	Ομάδα Μελέτης:
ΟΡ-10		ΣΧΕΔΙΑ ΣΤΕΓΑΣΤΡΟΥ ΑΝΑΜΟΝΗΣ ΚΑΤΟΨΗ & ΤΟΜΕΣ	Π. Συναδινός Χ. Κούρτης Καθ. Π. Γείτης Ρ. Καλογήρου Σ. Γιώτακης Θ. Βούλγαρης

Ημερομηνία:	**ΝΟΕΜΒΡΙΟΣ 2024**		
Κωδ. Εντύπου:		Σχεδιάσθηκε:	Ρ. ΚΑΛΟΓΗΡΟΥ - Σ. ΓΙΩΤΑΚΗΣ
Κωδ. Έργου:		Ελέγχθηκε:	Χ. ΚΟΥΡΤΗΣ
		Εγκρίθηκε:	Π. ΣΥΝΑΔΙΝΟΣ

Υπογραφή - Σφραγίδα Μελετητή: