

ΤΟΜΗ Α - Α'

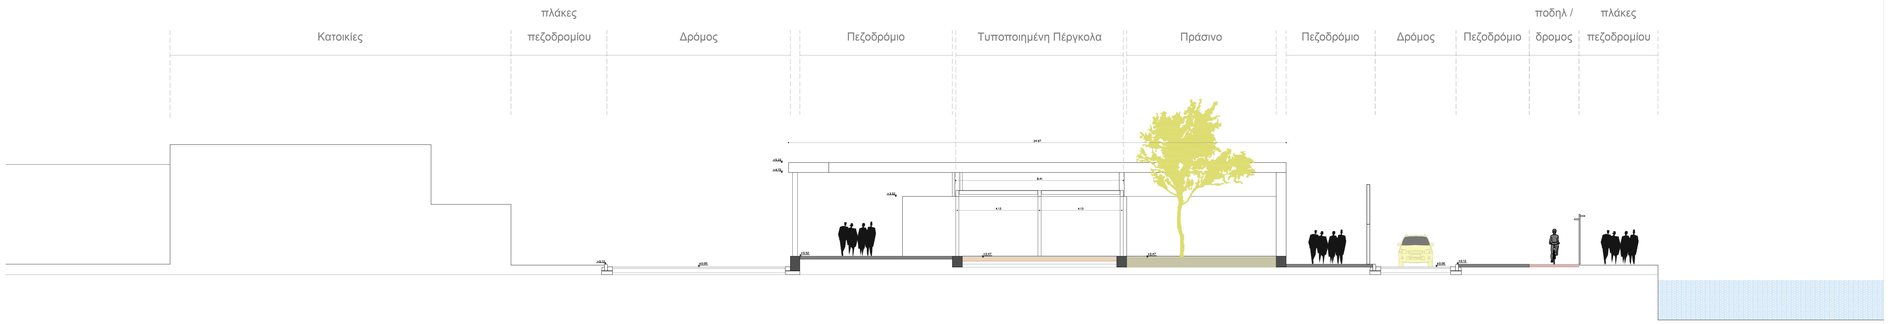

ΤΟΜΗ Β - Β'

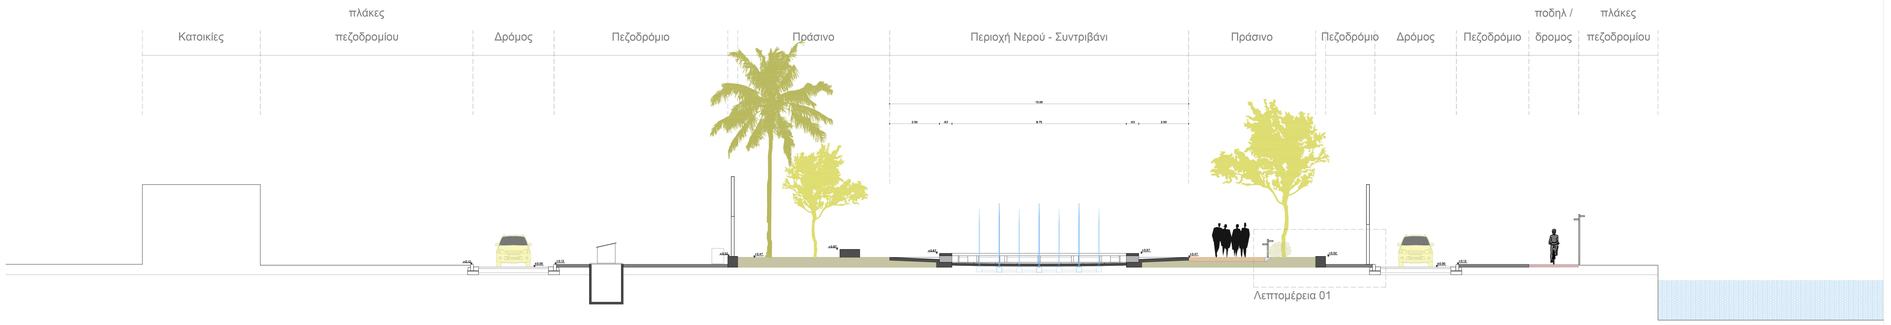

ΤΟΜΗ Γ - Γ'

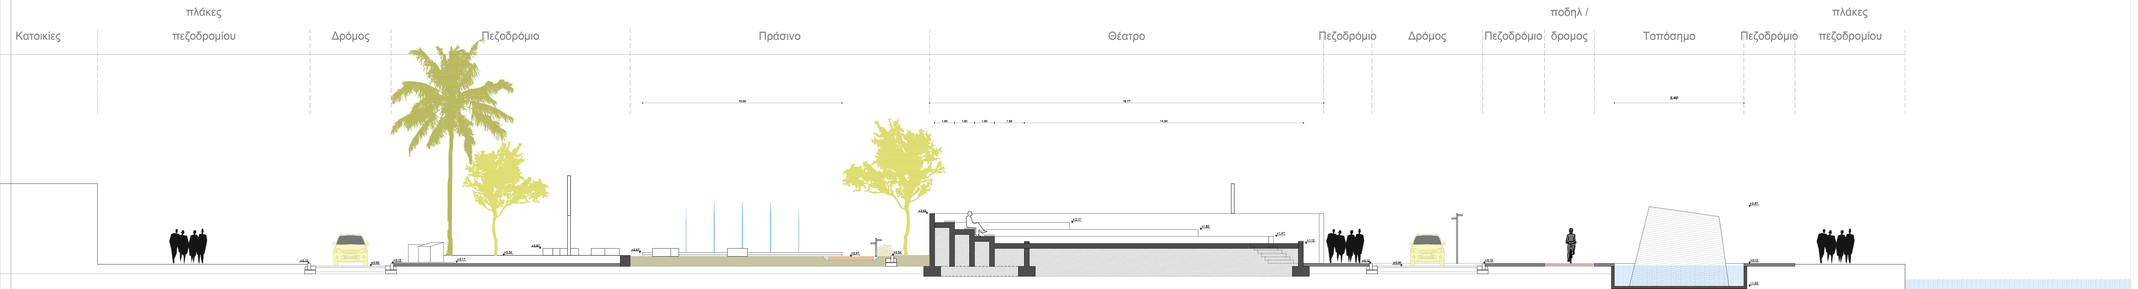

ΤΟΜΗ Δ - Δ'

ΥΠΟΜΝΗΜΑ

- Σκληρές χυτές επιφάνειες
- Μαλακές φυτεμένες επιφάνειες
- Μαλακές κεραμικές επιφάνειες
- Ποδηλατόδρομος
- Οδόστρωμα
- Οδόστρωμα με διάστρωση κυβόλιθου
- Πλάκες πεζοδρομίου

α/α	Ημερομηνία:	Όνομα:	Περιγραφή:
1			
2			
3			
4			

Εργοδότης:

GOLDEN LAND GOUTOS S.A.

Έργο:

Περιφερειακή Δημοτική Οδός Πόρτο Χελίου - Ανάπλαση Παραλιακής Οδού



ΜΕΛΕΤΗΤΕΣ- ΕΜΠΛΕΚΟΜΕΝΟΙ

ΑΞΙΟΝ ΑΝΩΝΥΜΗ ΕΤΑΙΡΕΙΑ ΣΥΜΒΟΥΛΩΝ ΕΡΓΩΝ

Αναστάσιος Δρογομάνθατς
Πολιτικός Μηχανικός Ε.Μ.Π.
Συγκοινωνιολόγος

ΓΡΑΦΕΙΟ ΣΥΓΚΟΙΝΩΝΙΑΚΩΝ ΜΕΛΕΤΩΝ ΑΤΕΜ ΣΥΜΒΟΥΛΟΙ ΜΗΧΑΝΙΚΟΙ Ε.Ε.
ΚΟΝΤΟΠΟΡΙΩΤΗ Γ., ΜΕΛΙΣΣΑ 15127
ΤΗΛ. 210 - 8056173 - www.atem.gr

Δ. ΑΡΓΥΡΟΠΟΥΛΟΣ
σύμβουλοι περιβάλλοντος Α.Ε.

GEOMELETI
CONSULTING ENGINEERS

μελέτη:

κλίμακα:

1:100

ΟΡΙΣΤΙΚΗ ΑΡΧΙΤΕΚΤΟΝΙΚΗ ΜΕΛΕΤΗ

α/α σχεδίου:	ανάθεώρηση:	τίτλος σχεδίου:	Ομάδα Μελέτης:
ΟΡ-11		ΓΕΝΙΚΕΣ ΤΟΜΕΣ	Π. Σακελλάς Α. Μπάρκας Κωδ. Π. Πτέμης Ρ. Καλοτήρου Σ. Γιώτάκης Θ. Βουλγαρης

Ημερομηνία: **ΝΟΕΜΒΡΙΟΣ 2024**

Κωδ. Έντυπου:

Κωδ. Έργου:

Σχεδιάστηκε: Ρ. ΚΑΛΟΤΗΡΟΥ - Σ. ΓΙΩΤΑΚΗΣ

Ελέγχθηκε: Χ. ΚΟΥΡΤΗΣ

Εγκρίθηκε: Π. ΣΥΝΑΔΙΝΟΣ

Υπογραφή - Σφραγίδα Μελετητή: