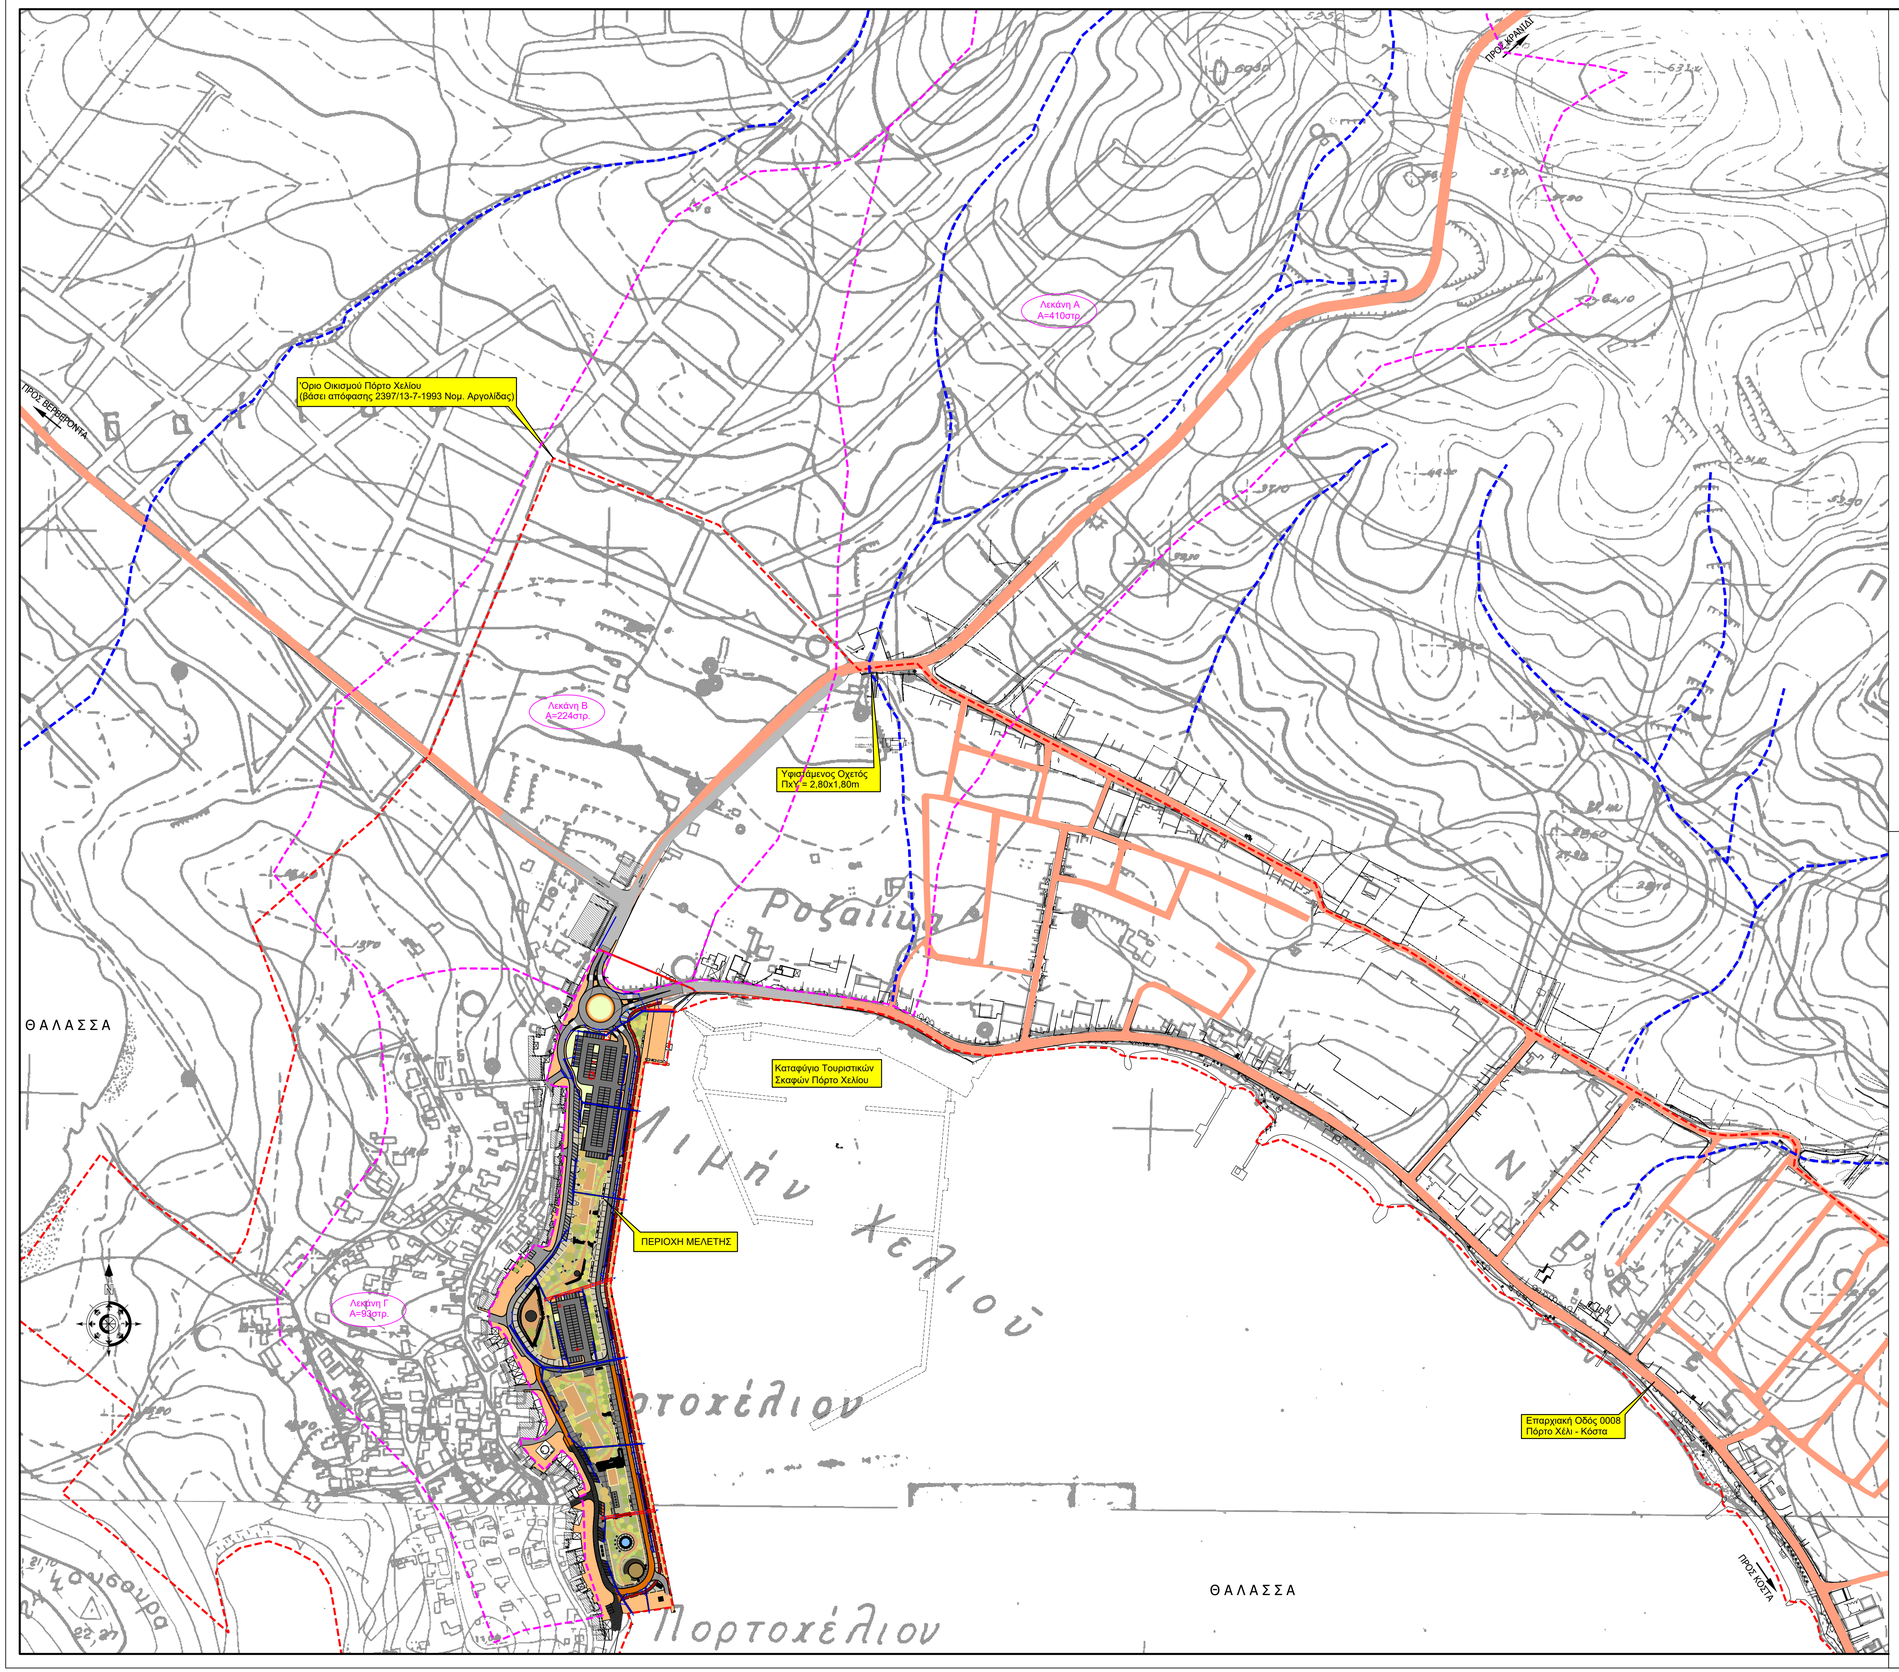

ΥΠΟΜΝΗΜΑ

Λεκάνη Β
Α=317στρ.

Ονομασία κύριας λεκάνης απορροής
Έκταση κύριας λεκάνης απορροής

'Ορια κύριας λεκάνης απορροής

Ρέματα – Μισγάγγειες

'Ορια οικισμού

Τροποποιήσεις	α/α	Ημερομηνία:	Όνομα:	Περιγραφή:
	1			
	2			
	3			
	4			

Εργοδότης: GOLDEN LAND GOUTOS G.L.G.

'Εργο:

Ανάπλαση Παραλιακού Μετώπου
Πόρτο Χελίου

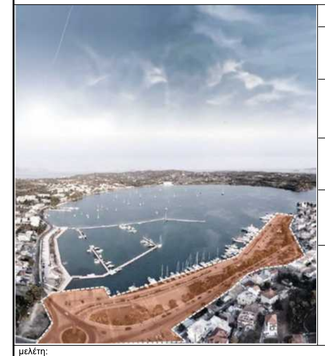

ΜΕΛΕΤΗΤΕΣ- ΕΜΠΛΕΚΟΜΕΝΟΙ

ΔΕΚΑΘΛΟΝ
ΑΝΩΝΥΜΗ ΕΤΑΙΡΕΙΑ ΣΥΜΒΟΥΛΩΝ ΕΡΓΩΝ

ΔΡΑΓΟΜΑΝΟΒΙΤΣ
ΣΥΜΒΟΥΛΕΥΤΙΚΗ ΜΕΛΕΤΗΤΙΚΗ
Λεωφ. Κυπρίων Ηρώων 48Α,
Μελισσάκι, 16341
Τηλ.: 210 3301515 - Fax: 210 3301924
email: dragoma@otenet.gr

ΓΡΑΦΕΙΟ ΣΥΓΚΟΙΝΩΝΙΑΚΩΝ ΜΕΛΕΤΩΝ
ΑΤΕΜ ΣΥΜΒΟΥΛΟΙ ΜΗΧΑΝΙΚΟΙ Ε.Ε.
ΚΟΝΤΟΠΟΥΛΗΣ, ΜΕΛΙΣΣΙΑ 15127
Τηλ. 210 - 6096173 - www.atem.gr

ΤΕΑΜ Μ-Η
Σύμβουλοι Μηχανικοί

Δ. ΑΡΓΥΡΟΠΟΥΛΟΣ
σύμβουλοι περιβάλλοντος Α.Ε.

μελέτη: | κλίμακα: 1:2.500

ΟΡΙΣΤΙΚΗ ΥΔΡΑΥΛΙΚΗ ΜΕΛΕΤΗ ΑΠΟΧΕΤΕΥΣΗΣ ΟΜΒΡΙΩΝ ΓΙΑ ΤΗΝ ΑΝΑΠΛΑΣΗ ΤΗΣ ΠΕΡΙΟΧΗΣ ΔΥΤΙΚΑ ΤΗΣ ΜΑΡΙΝΑΣ

α/α σχεδίου:	αναθεώρηση:	τίτλος σχεδίου:	Ομάδα Μελέτης:
Δ.Σ-1		ΓΕΝΙΚΗ ΟΡΙΖΟΝΤΙΟΓΡΑΦΙΑ - ΛΕΚΑΝΕΣ ΑΠΟΡΡΟΗΣ	Α. ΔΡΑΓΟΜΑΝΟΒΙΤΣ Ο. ΜΠΑΣΤΑ Α. ΘΕΟΔΩΡΑΚΟΠΟΥΛΟΣ Ε. ΚΑΛΛΙΑΝΗ

Ημερομηνία:	ΙΑΝΟΥΑΡΙΟΣ 2025		
Κωδ. Εντύπου:		Σχεδιάσθηκε:	Α. ΘΕΟΔΩΡΑΚΟΠΟΥΛΟΣ - Ε. ΚΑΛΛΙΑΝΗ
Κωδ. Έργου:		Ελέγχθηκε:	Α. ΔΡΑΓΟΜΑΝΟΒΙΤΣ - Ο. ΜΠΑΣΤΑ
		Εγκρίθηκε:	Α. ΔΡΑΓΟΜΑΝΟΒΙΤΣ

Υπογραφή - Σφραγίδα Μελετητή: