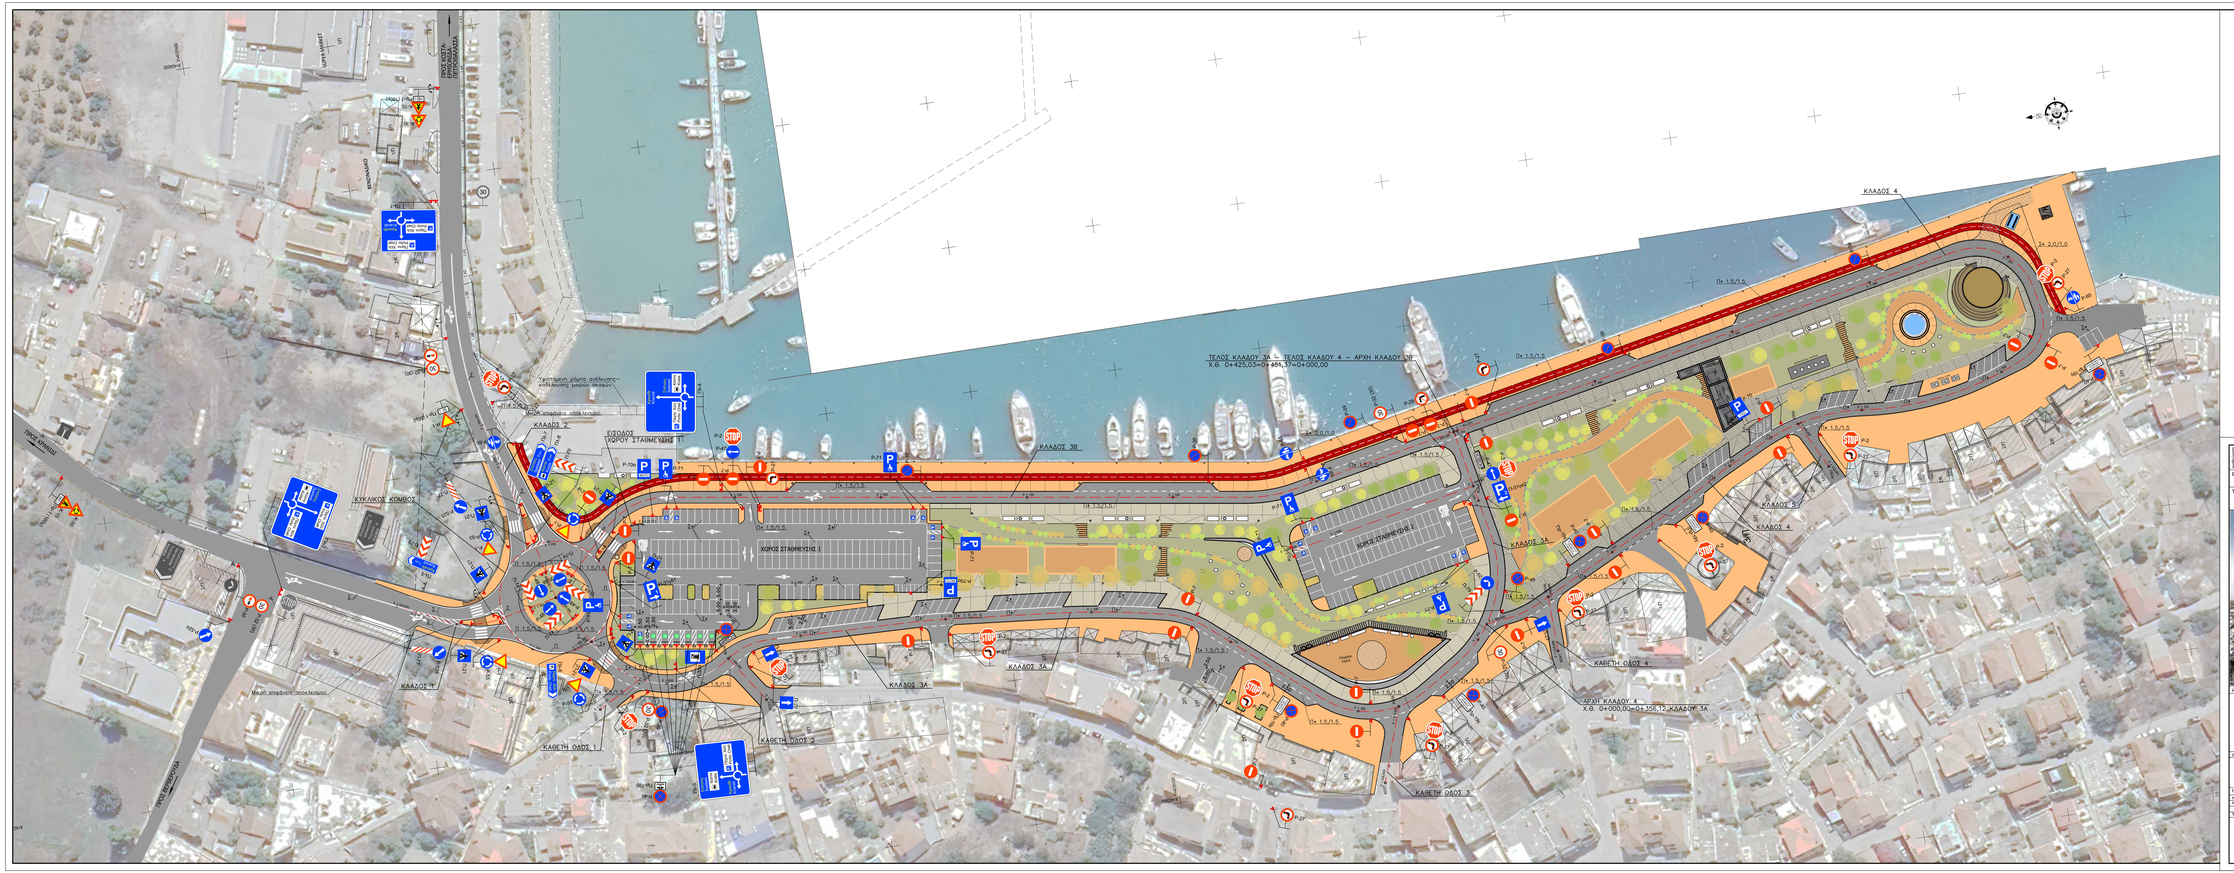

ΥΠΟΜΝΗΜΑ

- Άξονας οδών
- Ασφαλτικό οδόστρωμα
- Οδόστρωμα με κυβόλιθους
- Πλακοστρωμένη υποδοχή – πεζόδρομο
- Διαμόρφωση πεζοδρομίου σε διάβαση πεζών (ράμπα ΑΜΕΑ)

Πινακίδα P ή K επί στύλου — Υφιστάμενη διατρομικη πινακίδα

Π 1.5/1.5	Λευκή διακεκομμένη γραμμή πάχους 0,25μ.(Π) 1.5μ.γραμμή/1.5μ.κενό
Π	Λευκή γραμμή διαγράμμισης πάχους 0,25μ.(Π)
Σ	Λευκή γραμμή διαγράμμισης πάχους 0,12μ.(Σ)
Π+ 1.5/1.5	Λευκή διακεκομμένη γραμμή πάχους 0,20μ.(Π+) 1.5μ.γραμμή/1.5μ.κενό
Π+	Λευκή γραμμή διαγράμμισης πάχους 0,20μ.(Π+)
Σ+	Λευκή γραμμή διαγράμμισης πάχους 0,10μ.(Σ+)

Πολυγωνικό σημείο	Εκκαυστάρα
Τοπομετρικό σημείο	Κολόνα ΔΕΗ
Κύρια υαλώδης	Κολόνα ΟΤΕ
Βοηθητική υαλώδης	Καλώδιο φωτιστικό
Δευτερεύουσα υαλώδης	Κολόνα Φωτιστικά δικλή
Κτίριο	Κολόνα Φωτιστικά
Κρεμάστρα	Κρουνός
Σχεδία	Κυπαρίσι
Σκυλίδια	Λεύκα
Κυκλόβαθρο	Μεμονωμένο δένδρο
Συρματόπλεγμα	
Αυλόπλατεία ύψους	
Δρόμος	Πεύκο
Αγροτικός δρόμος	Πεύκο
Φυσικά πρανές	Πινάστρα
Τεχνητό πρανές	
Άλλου εδάφους πρανές	Πλατύφυλλο
Πλάξ πρανούς	Σύκο
ΚΑΦΑΟ	Σδηροπουλιάς
Κιβώτιο ΔΕΗ	
Παγκάκι	Φαίνικας
Σκάλα	Φαίνικας
Φρέατο 35cm	
Φρέατο 70cm	
Φρέατο ΟΤΕ	Φρέατο Αποκέτευσης

Α/Α	Περιγραφή	Ημερ.	Υπογρ.
1			
2			
3			
4			
5			

Εργοδότης:

GOLDEN LAND GOUTOS G.L.G.

Έργο:

Ανάπλαση Παραλιακού Μετώπου Πόρτο Χελίου

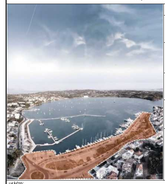

ΜΕΛΕΤΗΤΕΣ-ΕΜΠΛΕΚΟΜΕΝΟΙ

ΑΣΚΗΣΗ ΑΓΩΝΑ
ΑΘΗΝΑ ΕΛΛΑΔΑ - ATHENS GREECE

ΑΡΧΙΤΕΚΤΟΝΙΚΟΣ ΣΥΜΒΟΥΛΟΣ ΜΕΛΕΤΗΤΗΣ
Γιάννης Μπαρμπάκος
Τηλ. 210 6000 000 / 210 6000 001
email: info@agonarch.gr

ΠΡΑΣΙΝΟΣ ΟΤΟΚΟΝΙΚΟΣ ΜΕΛΕΤΗΤΗΣ
ΠΡΑΣΙΝΟ ΣΥΜΒΟΥΛΟ ΜΗΧΑΝΙΚΩΝ Ο.Ε.
Τηλ. 210 6000 000 / 210 6000 001
email: info@agonarch.gr

TEAM M.H.
Μηχανικοί Δομικών Έργων

Δ. ΑΡΥΡΟΠΟΥΛΟΣ
σύμβουλος περιβάλλοντος Α.Ε.

ΜΕΛΕΤΗ	ΚΛΙΜΑΚΟ
ΜΕΛΕΤΗ ΣΗΜΑΝΣΗΣ ΟΔΩΝ ΑΝΑΠΛΑΣΗΣ ΤΗΣ ΠΕΡΙΟΧΗΣ ΔΥΤΙΚΑ ΤΗΣ ΜΑΡΙΝΑΣ	1:500

σύν σχεδίου	ανάθεσης	πίνακα σχεδίου	Σχεδίασε Μελέτησε
Γ.Σ.-1		ΟΡΙΖΟΝΤΙΟΓΡΑΦΙΑ ΕΡΓΩΝ ΣΗΜΑΝΣΗΣ	Α. ΑΡΑΓΙΑΝΝΑΚΗΣ Ο. ΜΠΑΣΤΑ Α. ΘΕΟΔΟΡΟΠΟΥΛΟΥ Ε. ΚΑΛΛΙΑΝΗ

Ημερομηνία:	ΔΕΚΕΜΒΡΙΟΣ 2024	Σχεδιάστηκε:	Α. ΘΕΟΔΟΡΟΠΟΥΛΟΥ - Ε. ΚΑΛΛΙΑΝΗ
Κωδ. Σχεδίου:		Κλιμάκωσε:	Α. ΑΡΑΓΙΑΝΝΑΚΗΣ - Ο. ΜΠΑΣΤΑ
Κωδ. Έργου:		Εκτυπώθηκε:	Α. ΑΡΑΓΙΑΝΝΑΚΗΣ

Υπογραφή - Εφαρμογή Μελετητή