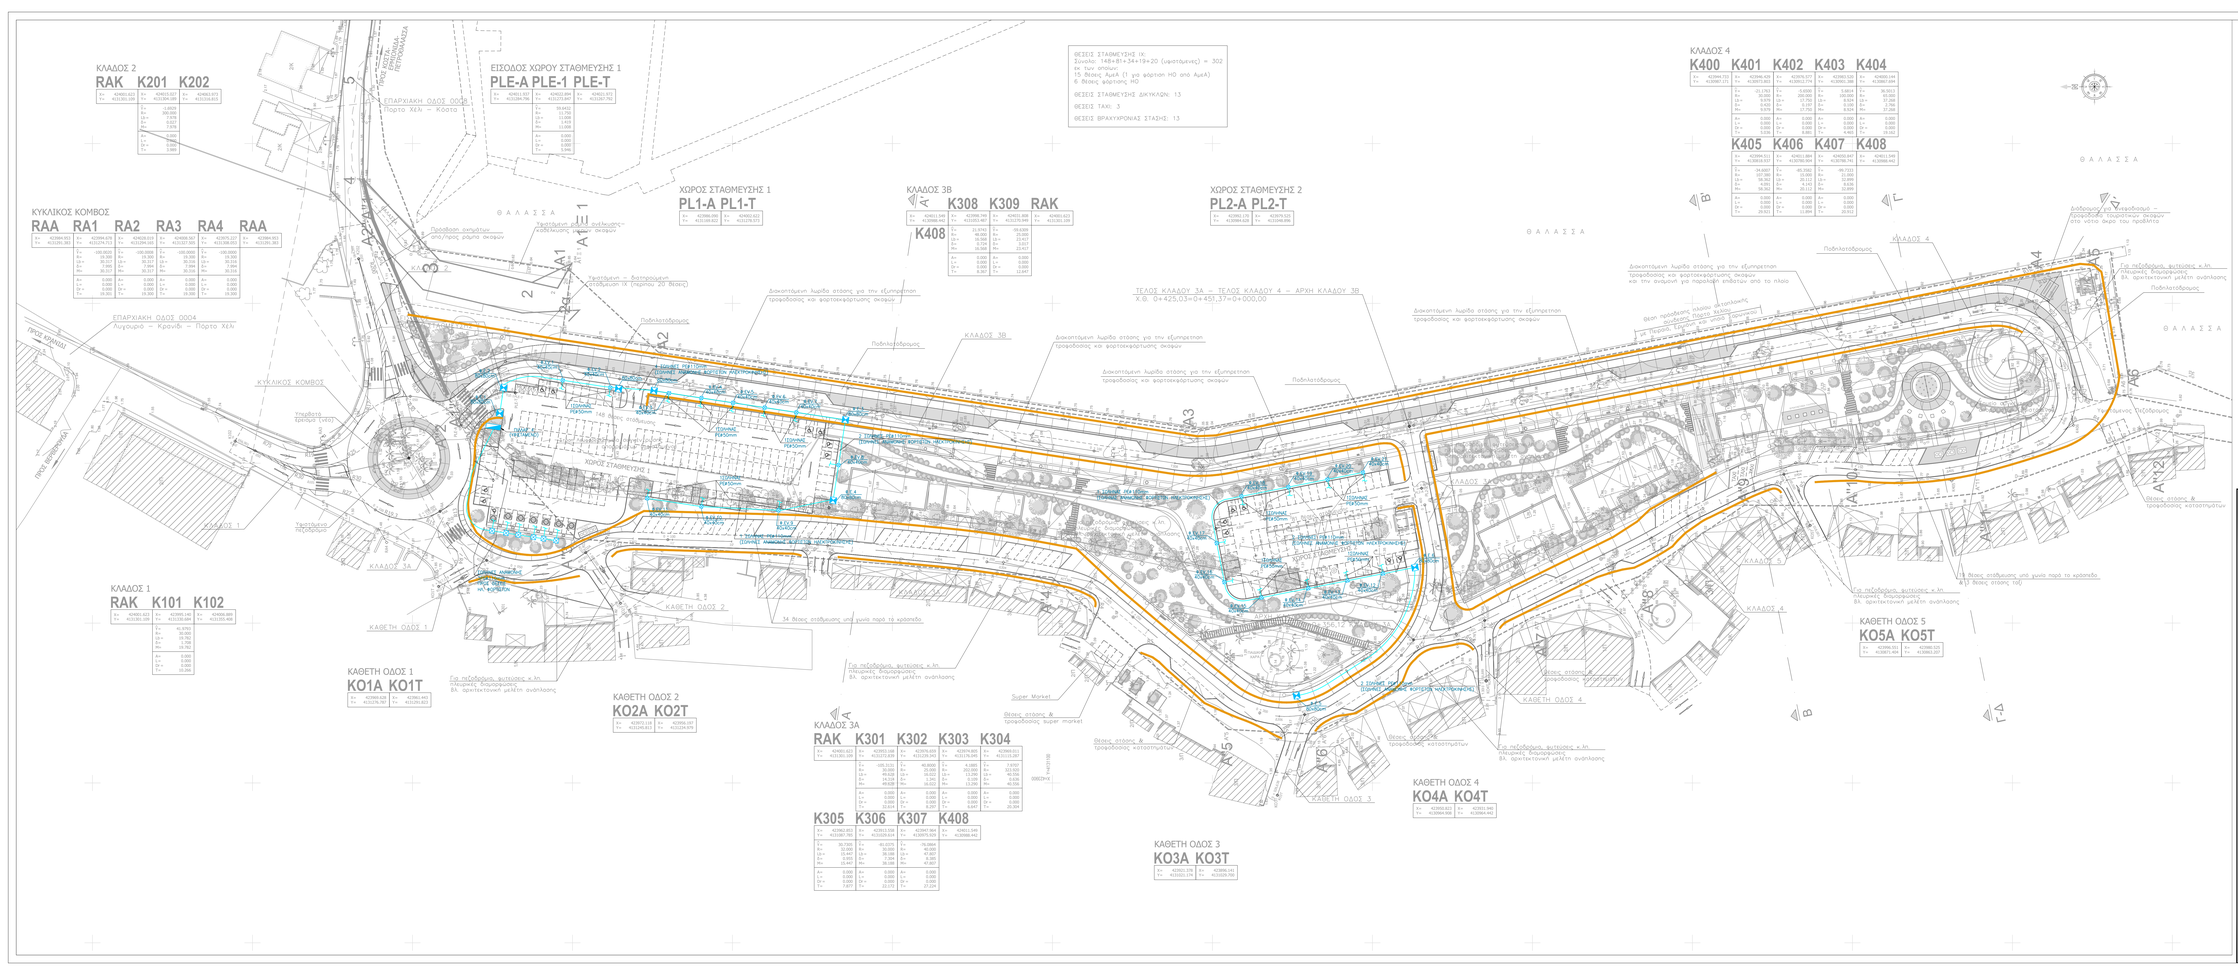
ΚΛΑΔΟΣ 2
RAK K201 K202
ΕΠΑΡΧΙΑΚΗ ΟΔΟΣ 0004
Λιγυρομύτι – Κρανίδι – Πορτο Χέλι
ΕΙΣΟΔΟΣ ΧΟΡΟΥ ΣΤΑΘΜΕΥΣΗΣ 1
PLE-A PLE-1 PLE-T
ΚΥΚΛΙΚΟΣ ΚΟΜΒΟΣ
RAA RA1 RA2 RA3 RA4 RAA
ΧΩΡΟΣ ΣΤΑΘΜΕΥΣΗΣ 1
PL1-A PL1-T
ΚΛΑΔΟΣ 3Β
K308 K309 RAK
K408
ΧΩΡΟΣ ΣΤΑΘΜΕΥΣΗΣ 2
PL2-A PL2-T
ΚΛΑΔΟΣ 4
K400 K401 K402 K403 K404
K405 K406 K407 K408
ΚΛΑΔΟΣ 1
RAK K101 K102
ΚΑΘΕΤΗ ΟΔΟΣ 1
K01A K01T
ΚΑΘΕΤΗ ΟΔΟΣ 2
K02A K02T
ΚΛΑΔΟΣ 3Α
RAK K301 K302 K303 K304
K305 K306 K307 K408
ΚΑΘΕΤΗ ΟΔΟΣ 3
K03A K03T
ΚΑΘΕΤΗ ΟΔΟΣ 4
K04A K04T
ΚΑΘΕΤΗ ΟΔΟΣ 5
K05A K05T
ΘΕΣΕΙΣ ΣΤΑΘΜΕΥΣΗΣ ΙΧ:
Σύνολο: 148+81+34+19+20 (υφιστάμενες) = 302
εκ των οποίων:
15 θέσεις ΑμεΑ (1 για φορτιση ΗΟ από ΑμεΑ)
6 θέσεις φόρτισης ΗΟ
ΘΕΣΕΙΣ ΣΤΑΘΜΕΥΣΗΣ ΔΙΚΥΚΛΩΝ: 13
ΘΕΣΕΙΣ ΤΑΧΙ: 3
ΘΕΣΕΙΣ ΒΡΑΧΥΧΡΟΝΙΑΣ ΣΤΑΘΗΣ: 13
ΤΕΛΟΣ ΚΛΑΔΟΥ 3Α – ΤΕΛΟΣ ΚΛΑΔΟΥ 4 – ΑΡΧΗ ΚΛΑΔΟΥ 3Β
Χ.Θ. 0+425,03=0+451,37=0+000,00
Θ Α Λ Α Σ Σ Α
ΥΠΟΜΝΗΜΑ ΣΥΜΒΟΛΩΝ
ΟΔΕΥΣΗ ΣΩΛΗΝΟΣΕΩΝ Ø110mm ΕΝΤΟΣ ΕΔΑΦΟΥΣ
ΘΗΚΕΣ ΕΔΑΦΟΥΣ ΚΑΛΩΔΙΩΝ 80x80cm
ΘΗΚΕΣ ΣΥΝΔΕΣΗΣ ΚΑΛΩΔΙΩΝ 40x40cm
ΦΟΡΤΙΣΤΕΣ ΗΛΕΚΤΡΙΚΩΝ ΟΧΗΜΑΤΩΝ 22KW
Εργοδότης:
GOLDEN LAND GOUTOS G.L.G.
Έργο:
Ανάπλαση Παραλιακού Μετώπου
Πόρτο Χελίου
ΜΕΛΕΤΗΤΕΣ- ΕΜΠΛΕΚΟΜΕΝΟΙ
ΑΡΧΙΤΕΚΤΟΝΙΚΗ ΣΥΜΒΟΥΛΕΥΤΙΚΗ ΜΕΛΕΤΗΤΩΝ
Δ. ΑΡΓΥΡΟΠΟΥΛΟΣ
Σύμβουλοι περιβάλλοντος Α.Ε.
ΜΕΛΕΤΗ:
ΟΡΙΣΤΙΚΗ Η/Μ ΜΕΛΕΤΗ
ΚΛΙΜΑΚΑ:
1:500
ΑΡ. ΣΧΕΔΙΟΥ:
Χ-01
ΠΕΡΙΕΧΟΜΕΝΟ ΣΧΕΔΙΟΥ:
ΕΓΚΑΤΑΣΤΑΣΗ ΦΟΡΤΙΣΗΣ ΗΛΕΚΤΡ. ΑΥΤΟΚΙΝΗΤΩΝ (ΧΩΛΗΝΕΣ ΑΝΑΜΟΝΗΣ) ΟΡΙΖΟΝΤΙΟΓΡΑΦΙΑ
ΜΕΛΕΤΗΤΕΣ
Γ. ΛΙΒΑΔΑΣ
Μ. ΚΑΤΣΑΒΑ
Κ. ΠΑΠΑΝΙΚΟΛΑΟΥ
Ημερομηνία: ΝΟΕΜΒΡΙΟΣ 2024
Κυρ. Σύστασης:
Κυρ. Έργου:
Σχεδιάστηκε: Μ. ΚΑΤΣΑΒΑ, Κ. ΠΑΠΑΝΙΚΟΛΑΟΥ
Επιμέλεια:
Υπογραφή: Γ. ΛΙΒΑΔΑΣ
Υπογραφή - Σφραγίδα Μελετητή
ΣΤΑΥΡΟΣ ΓΡ. ΛΙΒΑΔΑΣ
ΔΙΠΛ. ΜΗΧΑΝΟΛΟΓΟΣ ΜΗΧΑΝΙΚΟΣ
ΕΘΝΙΚΟΥ ΜΕΤΣΟΒΙΟΥ ΠΟΛΥΤΕΧΝΕΙΟΥ
ΜΕΛΟΣ Τ.Ε.Ε. ΑΡ. ΜΗΤΡΩΟΥ 118020
ΖΩΝΑΡΑ 10 – ΑΘΗΝΑ Τ.Κ. 11 742 • ΤΗΛ.: 210 6446644
Α.Φ.Μ.: 047215609 • ΔΟΥ Γ΄ ΑΘΗΝΩΝ
TEAM M-H
ΑΝΩΝΥΜΟΣ ΜΗΧΑΝΟΛΟΓΙΚΗ ΕΤΑΙΡΕΙΑ
ΖΩΝΑΡΑ 10 • ΑΘΗΝΑ Τ.Κ. 114 72
Α/Φ: 99/Α/- 0077/05
ΑΦΜ: 095185811 - ΔΟΥ ΝΑΟ - ΑΘΗΝΩΝ
ΤΗΛ.: 210 644 6644 • FAX: 210 644 1080