

ΤΟΜΗ Α - Α'

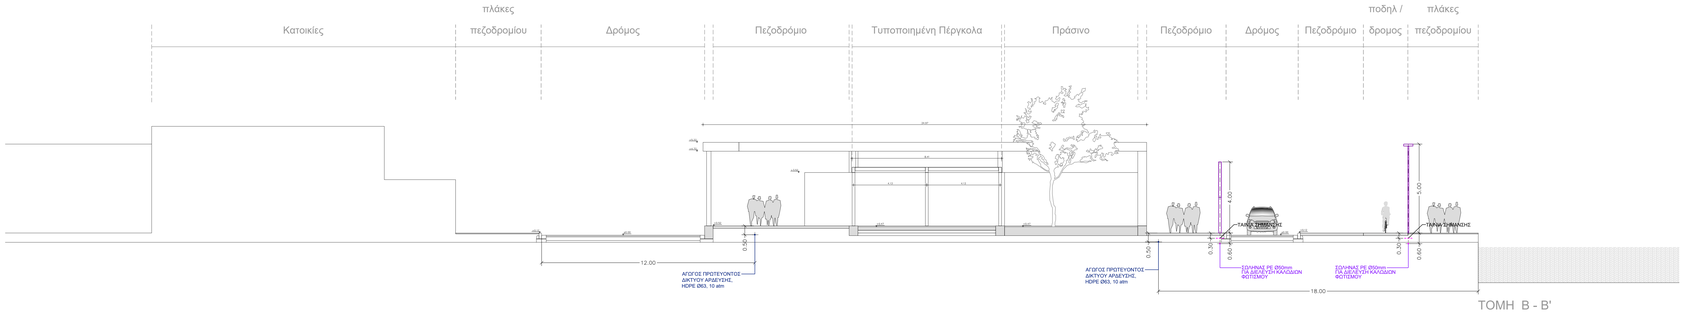

ΤΟΜΗ Β - Β'

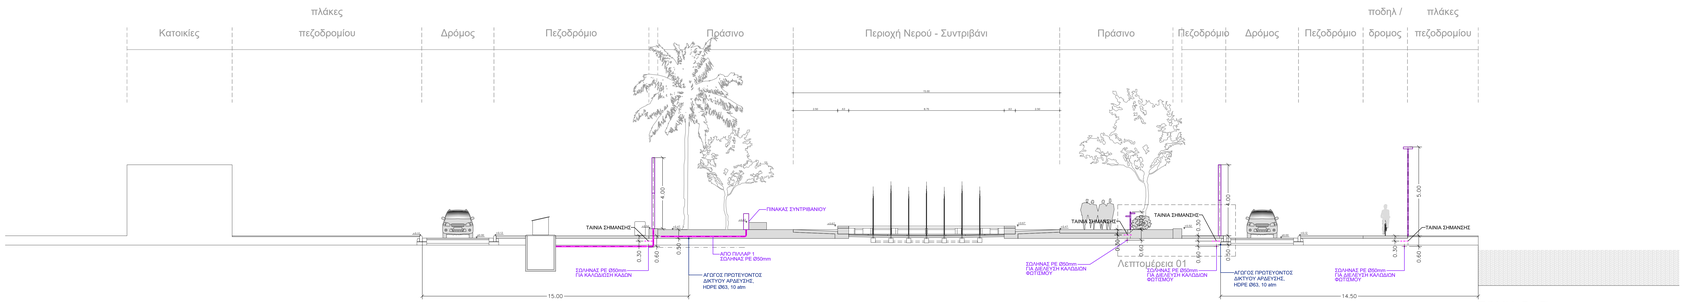

ΤΟΜΗ Γ - Γ'

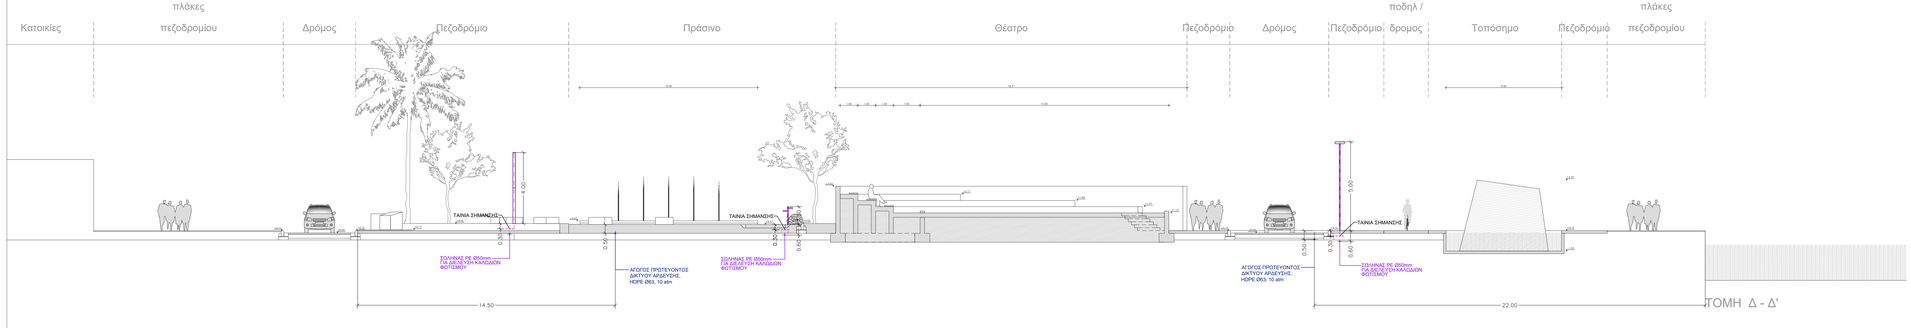

ΤΟΜΗ Δ - Δ'

ΤΥΠΙΚΗ ΔΙΑΤΟΜΗ ΚΛΑΔΟΥ 3Α (Χ.Θ.0+000 – Χ.Θ.0+075)

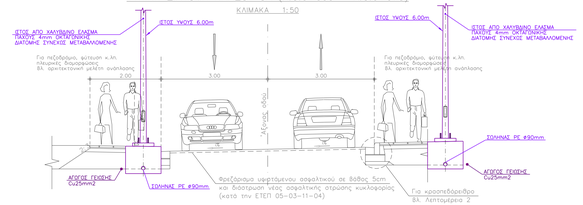

ΤΥΠΙΚΗ ΔΙΑΤΟΜΗ ΚΛΑΔΟΥ 3Α (Χ.Θ.0+075 – Χ.Θ.0+425)

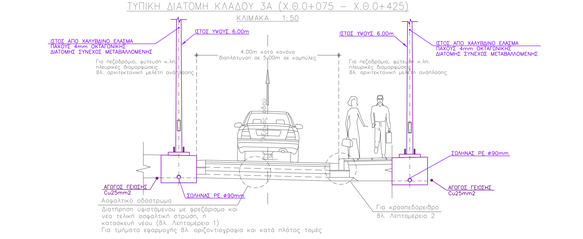

αναθεωρηση:	ημερομηνία:	σκοπος:	περιγραφή:
0			
1			
2			
3			
4			

Εργοδότης:
GOLDEN LAND GOUTOS G.L.G.

Έργο:
Ανάπλαση Παραλιακού Μετώπου Πόρτο Χελίου

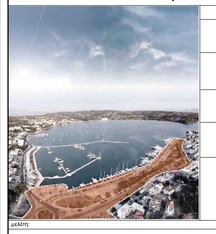

ΜΕΛΕΤΗΤΕΣ- ΕΜΠΛΕΚΟΜΕΝΟΙ

ΔΕΚΑΕΛΟΝ
ΑΚΙΝΗΤΗ ΕΤΑΙΡΕΙΑ ΣΥΜΒΟΥΛΩΝ ΑΡΤΩΝ

ΔΡΑΓΟΜΑΝΟΒΙΤΣ
ΣΥΜΒΟΥΛΕΥΤΙΚΗ ΜΕΛΕΤΗΤΙΚΗ
Λεωφ. Κηφισίου 92Α,
Μαρούσι, Τ.Κ. 15125
Τηλ.: 210 5207570 - Fax: 210 5201501
email: dragomanovits@otenet.gr

ΠΑΝΕΠΙΣΤΗΜΙΟ ΘΕΣΣΑΛΙΑΣ
ΑΤΕΙΑ ΣΥΜΒΟΥΛΟΙ ΜΗΧΑΝΙΚΟΙ Α.Ε.
Τ.Κ. 41335, Λάρισα
Τηλ.: 2410 684 411, www.atei.gr

ΤΕΑΜ Μ-Η
Σύμβουλοι Μηχανικοί

Δ. ΑΡΓΥΡΟΠΟΥΛΟΣ
σύμβουλοι περιβάλλοντος Α.Ε.

μελέτη: | κλίμακα:

ΟΡΙΣΤΙΚΗ Η/Μ ΜΕΛΕΤΗ | -

αρ.σχεδίου:	αναθεώρηση:	τίτλος σχεδίου:	ομάδα Μελέτης:
Η-05		ΤΥΠΙΚΗ ΔΙΑΤΟΜΗ	ΜΕΛΕΤΗΤΕΣ: Σ. ΛΙΒΑΔΑΣ Μ. ΚΟΤΣΙΑΣ Κ. ΠΑΠΑΝΙΚΟΛΑΟΥ

Ημερομηνία: **ΝΟΕΜΒΡΙΟΣ 2024**
Κωδ. Συστ.:
Κωδ. Έργου:
Εγκρίθηκε: Σ. ΛΙΒΑΔΑΣ
Υπογραφή - Σφραγίδα Μελετητή:

ΤΕΑΜ Μ-Η
ΣΥΜΒΟΥΛΟΙ ΜΗΧΑΝΙΚΟΙ ΑΝΩΝΥΜΗ ΕΤΑΙΡΕΙΑ
ΖΩΧΑΡΑ 10 • ΑΘΗΝΑ Τ.Κ. 114 72
ΤΗΛ.: 210 644 8644 • FAX: 210 644 1080
Αριθμ. ΜΗΤΡΩΟΥ: 4017 ΦΑΚΕ - ΑΘΗΝΩΝ

ΣΤΑΥΡΟΣ ΓΡ. ΛΙΒΑΔΑΣ
ΔΙΠΛ. ΜΗΧΑΝΟΛΟΓΟΣ ΗΛΕΚΤΡΟΛΟΓΟΣ
ΕΘΝΙΚΟΥ ΤΕΧΝΟΛΟΓΙΚΟΥ ΠΑΝΕΠΙΣΤΗΜΙΟΥ
ΚΟΛΟΚΟΤΡΩΝΗ 5 • ΜΕΤΑ 210 6446644
ΑΜΜΟΥΔΑΡΑ 10 • ΜΕΤΑ 210 6446644
Αριθμ. ΔΕΛΤ 173809 • ΔΟΥ Γ' ΑΘΗΝΩΝ