




Συντεταγμένες ορίων								
Σημείο	x(m)	y(m)	Σημείο	x(m)	y(m)	Σημείο	x(m)	y(m)
A1	431605.1701	413315.766	A61	431536.9284	413375.306	A120	431475.595	4133323.123
A2	431617.7274	413327.967	A62	431550.8108	413370.955	A121	431477.0373	4133351.668
A3	431632.2362	413354.716	A63	431567.8749	413376.158	A122	431477.102	4133352.947
A4	431643.0527	413351.236	A64	431581.7851	413376.321	A123	431477.861	4133373.886
A5	431655.9455	413363.922	A65	431591.5703	413376.329	A124	431489.7557	4133377.591
A6	431670.4711	413378.417	A66	431601.2388	413374.777	A125	431484.5312	4133393.024
A7	431682.0588	413390.036	A67	431622.5488	413374.052	A126	431484.1783	4133393.576
A8	431708.9038	413381.251	A68	431636.9453	413380.546	A127	431485.0172	4133394.081
A9	431720.4132	413392.557	A69	431641.445	413380.594	A128	431485.737	4133394.858
A10	431740.3888	413395.049	A70	431654.9967	4133810.277	A129	431504.76	4133414.974
A11	431774.3688	413378.487	A71	431677.0079	4133814.345	A130	431536.5307	4133448.462
A12	431828.7488	413376.758	A72	431613.075	4133816.057	A131	431554.5171	4133467.345
A13	431816.37	413375.069	A73	431600.7746	4133833.035	A132	431562.446	4133464.247
A14	431854.0163	4133748.199	A74	431598.232	4133838.517	A133	431583.7632	4133465.169
A15	431855.1734	4133747.265	A75	431594.7666	4133862.368	A134	431585.567	4133464.363
A16	431867.2682	4133736.42	A76	431575.7045	4133868.361	A135	431586.919	4133463.578
A17	431877.7004	4133731.321	A77	431579.3373	4133868.738	A136	431588.608	4133461.954
A18	431892.9734	4133720.204	A78	431567.8679	4133872.618	A137	431591.286	4133468.29
A19	431908.5881	4133707.778	A79	431561.4628	4133878.718	A138	431592.207	4133467.875
A20	431918.2102	4133699.985	A80	431505.8738	4133898.13	A139	431597.258	4133479.285
A21	431943.9431	4133680.348	A81	431525.0415	4133911.802	A140	431603.947	4133487.862
A22	431955.6341	4133671.161	A82	431630.8525	4133908.389	A141	431614.873	4133488.664
A23	431965.5925	4133663.823	A83	431640.0794	4133902.791	A142	431623.534	4133493.39
A24	431985.1589	4133693.268	A84	431652.3488	4133895.568	A143	431638.54	4133495.367
A25	431987.263	4133698.881	A85	431665.2227	4133897.871	A144	431642.96	4133496.711
A26	431941.3682	4133649.268	A86	431675.9941	413379.032	A145	431651.91	4133381.488
A27	431922.3488	4133937.357	A87	431699.3824	4133868.509	A146	431656.4212	4133372.919
A28	431906.2338	4133926.327	A88	431711.7823	4133898.312	A147	431661.0222	4133384.012
A29	431891.8288	4133939.315	A89	431725.695	4133947.016	A148	431663.5373	4133381.913
A30	431892.377	4133937.337	A90	431739.9219	4133938.932	A149	431621.8352	4133341.887
A31	431850.4053	4133668.845	A91	431753.5028	4133827.64	A150	431609.5224	4133331.686
A32	431830.9602	4133544.313	A92	431758.594	4133823.743	A151	431603.1223	4133304.165
A33	431819.0278	4133528.463	A93	431771.6122	4133813.884	A152	431594.8305	4133266.808
A34	431808.1945	4133508.352	A94	431782.3204	4133797.15	A153	431588.1607	4133260.148
A35	431802.3068	4133498.969	A95	431806.5726	4133784.642	A154	431595.1046	4133275.861
A36	431791.5348	4133479.942	A97	431841.5678	4133757.883	A155	431590.9292	4133258.912
A37	431794.8502	4133468.475	A98	431840.039	4133758.075	A156	431601.4392	4133243.6
A38	431778.1988	4133456.878	A99	431840.1549	4133762.226	A157	431602.0681	4133228.299
A39	431765.4501	4133434.234	A99	431801.1462	4133709.435	A158	431595.5215	4133221.872
A40	431761.7713	4133421.881	A100	431759.5646	4133672.402	A159	431589.686	4133213.936
A41	431746.3118	4133374.033	A101	431768.801	4133691.908	A160	431613.8308	4133182.751
A42	431738.2111	4133347.217	A102	431709.7186	4133623.002	A161	431619.1694	4133176.633
A43	431736.5033	4133336.611	A103	431675.5821	4133594.838	A162	431628.3983	4133138.557
A44	431701.4186	4133359.572	A104	431630.7639	4133547.984	A163	431619.2102	4133130.339
A45	431686.9108	4133367.871	A105	431613.9489	4133569.886	A164	431625.7176	4133122.07
A46	431665.4862	4133360.871	A106	431600.9071	4133566.791	A165	431626.5447	4133115.528
A47	431660.0535	4133374.548	A107	431590.9489	4133568.2	A166	431627.6439	4133207.446
A48	431641.6384	4133409.259	A108	431590.0887	4133600.813	A167	431617.6556	4133200.67
A49	431633.1764	4133424.213	A109	431577.9051	4133616.583	A168	431589.3321	4133205.879
A50	431623.4246	4133441.594	A110	431577.73	4133616.889	A169	431589.9878	4133201.404
A51	431611.5762	4133461.685	A111	431575.97	4133618.219	A170	431589.2153	4133205.347
A52	431604.5044	4133474.678	A180	431416.991	4133442.033	A171	431530.9767	4133209.575
A53	431590.5359	4133468.33	A112	431429.2486	4133511.206	A172	431529.9862	4133200.132
A54	431589.9814	4133466.936	A113	431450.657	4133517.086	A173	431516.4387	4133204.178
A55	431589.0768	4133466.936	A114	431462.39	4133517.086	A174	431512.282	4133202.434
A56	431576.7039	4133416.945	A115	431470.274	4133510.775	A175	431481.7035	4133206.757
A57	431601.8571	4133682.688	A116	431475.2458	4133180.145	A177	431442.0882	4133087.295
A58	431607.7854	4133700.001	A117	431479.3821	4133250.473	A178	431418.781	4133104.345
A59	431587.7593	4133708.837	A118	431483.3549	4133314.388	A182	431404.5411	4133109.781
A60	431590.3427	4133733.325	A119	431478.281	4133318.247	A179	431432.8065	4133134.185

ΟΡΟΙ ΔΟΜΗΣΗΣ	
(Ο.Τ.1)-ΧΡΗΣΗ -ΚΑΤΟΙΚΙΑ	Αρμότση: 3.300 τ.μ
Πρόστυπο: 30μ.	
Συντελεστής δόμησης: 0,3	
Μέγιστο ποσοστό κάλυψης: 0,20	
(Ο.Τ.2)-ΧΡΗΣΗ -ΚΑΤΟΙΚΙΑ	Αρμότση: 3.300 τ.μ
Πρόστυπο: 30μ.	
Συντελεστής δόμησης: 0,35	
Μέγιστο ποσοστό κάλυψης: 0,30	
Ο.Τ.3- ΧΡΗΣΗ -ΤΟΥΡΙΣΜΟΣ -ΑΝΑΨΥΧΗ	Αρμότση: 3.300 τ.μ
Πρόστυπο: 30μ.	
Συντελεστής δόμησης: 0,60	
Μέγιστο ποσοστό κάλυψης: 0,50	
(Ο.Τ.4,5,6)-ΧΡΗΣΗ -ΚΑΤΟΙΚΙΑ	Αρμότση: 1.800 τ.μ
Πρόστυπο: 25μ.	
Συντελεστής δόμησης: 0,4	
Μέγιστο ποσοστό κάλυψης: 0,35	
Ο.Τ.7- ΧΡΗΣΗ -ΚΑΤΟΙΚΙΑΣ	Αρμότση: 800 τ.μ
Πρόστυπο: 15μ.	
Συντελεστής δόμησης: 0,40	
Μέγιστο ποσοστό κάλυψης: 0,50	
Μέγιστο επιτρεπόμενο ύψος: 7,50 μ.	
Σε περίπτωση κατασκευής στέγης το ύψος αυτής δεν θα υπερβαίνει ο 1,5 μ.	

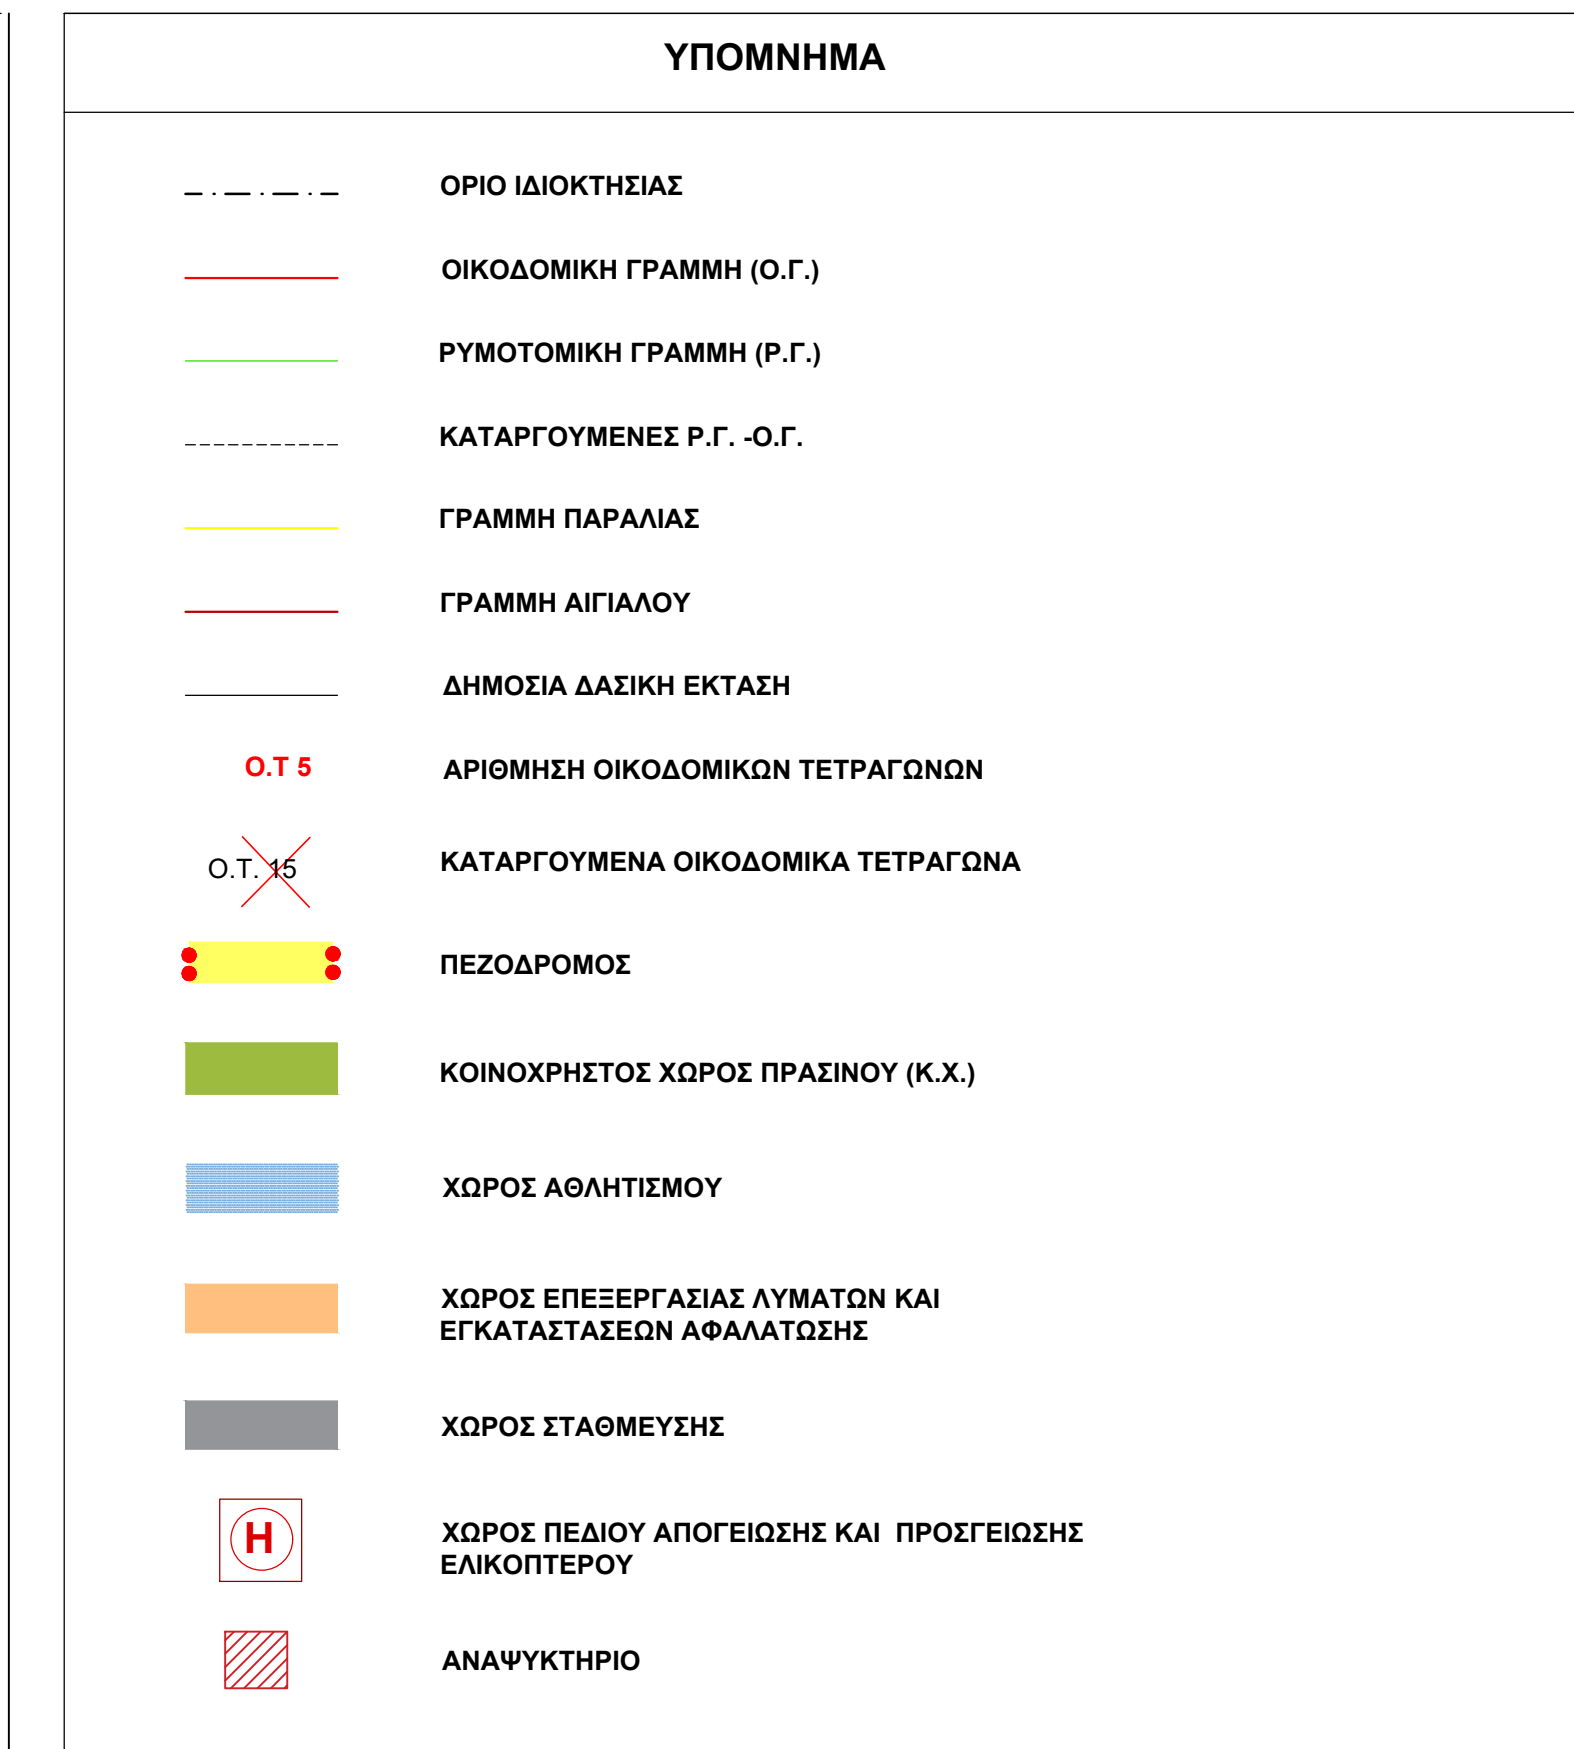