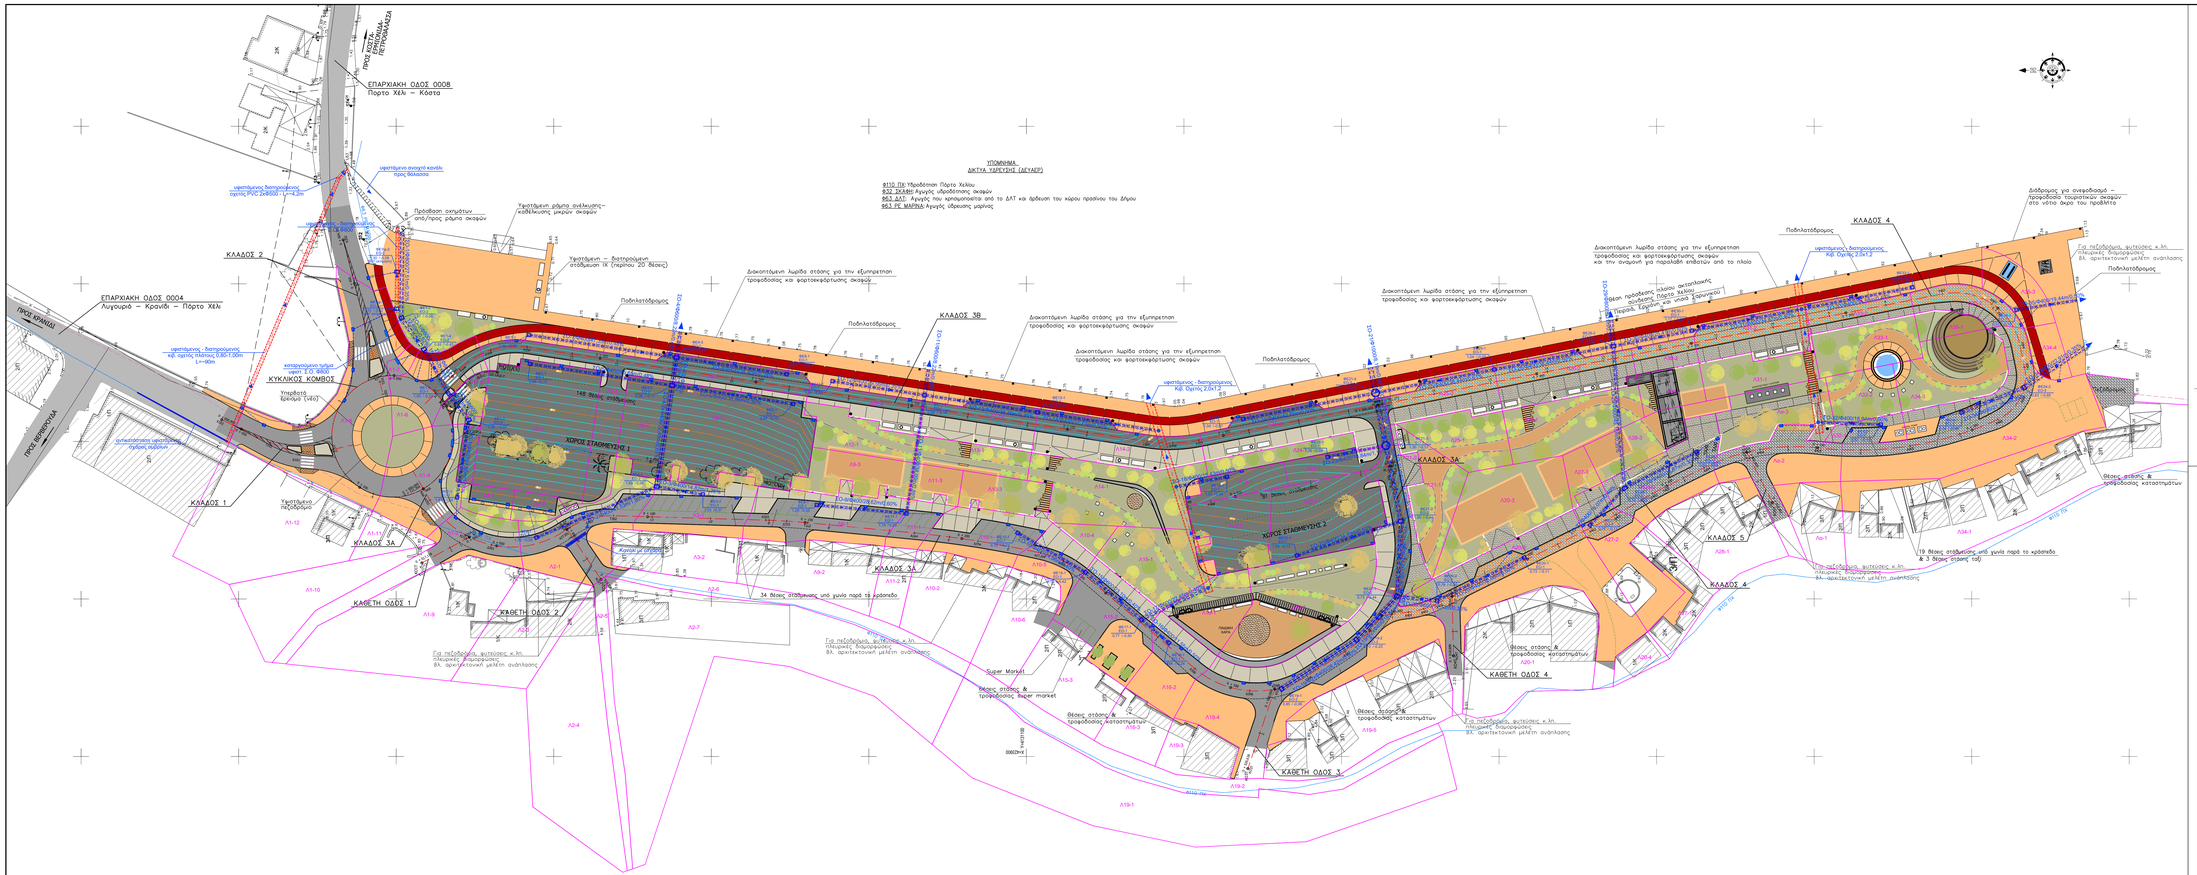
ΕΠΑΡΧΙΑΚΗ ΟΔΟΣ 0008
Πορτο Χελι – Κόστα
ΠΡΟΣ ΕΘΝΙΚΗ ΟΔΟ ΕΡΜΙΟΝΙΔΑΣ-ΠΕΤΡΟΚΑΜΑΡΕΣ
ΕΠΑΡΧΙΑΚΗ ΟΔΟΣ 0004
Λυγουριό – Κρανίδι – Πόρτο Χελι
ΠΡΟΣ ΚΡΑΝΙΔΙ
ΠΡΟΣ ΒΕΡΜΙΟΝΑ
ΚΥΚΛΙΚΟΣ ΚΟΜΒΟΣ
ΚΛΑΔΟΣ 1
ΚΛΑΔΟΣ 2
ΚΛΑΔΟΣ 3Α
ΚΛΑΔΟΣ 3Β
ΚΛΑΔΟΣ 4
ΚΛΑΔΟΣ 5
ΚΑΦΕΤΗ ΟΔΟΣ 1
ΚΑΦΕΤΗ ΟΔΟΣ 2
ΚΑΦΕΤΗ ΟΔΟΣ 3
ΚΑΦΕΤΗ ΟΔΟΣ 4
ΧΩΡΟΣ ΣΤΑΘΜΕΥΣΗΣ 1
ΧΩΡΟΣ ΣΤΑΘΜΕΥΣΗΣ 2
148 θέσεις στάθμευσης
34 θέσεις στάθμευσης από γωνία παρά τό κρασοπέδο
19 θέσεις στάθμευσης από γωνία παρά το κρασοπέδο & 3 θέσεις στάσης taxi
Super Market
Πλατεία Χώρα
Υπερύψωση ανοιχτή κανάλι τύπου θάλασσα
Πρόσβαση εκπαίδων ατόμων με αναπηρίες
Υφιστάμενη – διατηρούμενη σταθμευση IX (περίπου 20 θέσεις)
Διαμορφωμένη λωρίδα στάσης για την εξυπηρέτηση τροφοδοσίας και φορτοεκφορτώσης σκαφών
Πεζοδρόμος
Υπερύψωση – διαπεραιώσεις
Καθ. Ορθής 2.0x1.2
Υπερύψωση – διαπεραιώσεις
Καθ. Ορθής 2.0x1.2
Διάβαση για ανεμπόδιστη προσβαση τουριστων σκαφων στο νέοτο σκάφο του προβλήτα
Διαμορφωμένη λωρίδα στάσης για την εξυπηρέτηση τροφοδοσίας και φορτοεκφορτώσης σκαφών και την ανάμιση για παραλλήλ επίβατων από το πλοίο
Θέση προσδεσης πλοίου ακτοπλοικής συνδεσης Πορτο Χελιου
Περιφ. Εργασίες σε νησίδα Σφαιρικού
Για πεζοδρομο, φυτεύσεις κ.λπ. πλαγιες διαμορφωσεις
βλ. αρχιτεκτονική μελέτη αναπλασης
Θέσεις στάσης & τροφοδοσίας καταστημάτων
Θέσεις στάσης & τροφοδοσίας Super market
Θέσεις στάσης & τροφοδοσίας καταστημάτων
Υφιστάμενο περίφραγμα
Κατασκευαστικά υφιστάμενα τμήματα σκάφων
Κατασκευαστικά υφιστάμενα τμήματα σκάφων
Υπερύψωση – διαπεραιώσεις
καθ. ορθής πλάτους 0.80/1.00m
L=~90m
Υπερύψωση – διαπεραιώσεις
καθ. ορθής πλάτους 0.80/1.00m
L=~60m
Υφιστάμενο δίκτυο ύδρευσης – αρδεύσεως μικρών σκαφών
Υφιστάμενο δίκτυο ηλεκτροδότησης σχοινός Π.Ο. 4x50
Υπερύψωση δίκτυο ηλεκτροδότησης σχοινός Π.Ο. 4x50
Υφιστάμενο