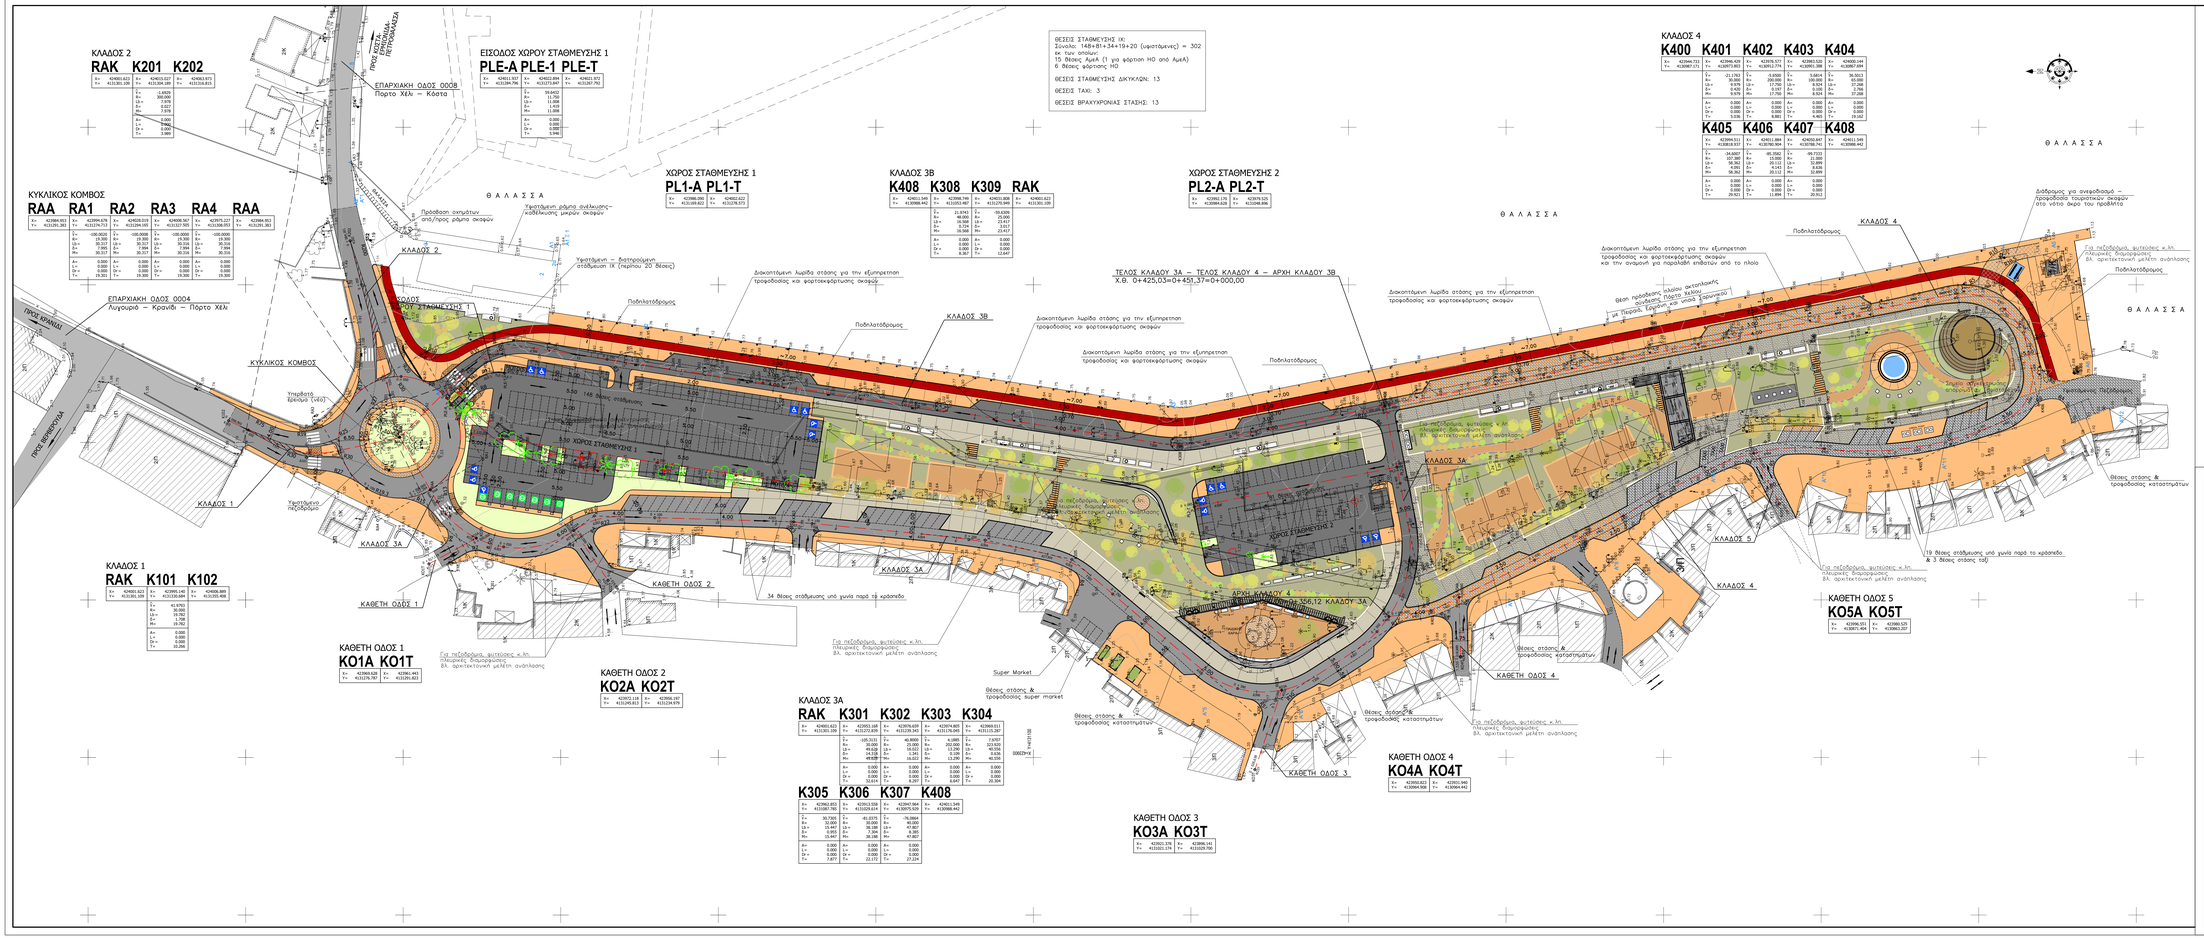
ΚΛΑΔΟΣ 2
RAK K201 K202
ΕΠΑΡΧΙΑΚΗ ΟΔΟΣ 0008
Πορτο Χελι – Κόστα
ΕΙΣΟΔΟΣ ΧΩΡΟΥ ΣΤΑΘΜΕΥΣΗΣ 1
PLE-A PLE-1 PLE-T
ΚΥΚΛΙΚΟΣ ΚΟΜΒΟΣ
RAA RA1 RA2 RA3 RA4 RAA
ΠΡΟΣ ΚΡΑΝΙΔΙ
ΕΠΑΡΧΙΑΚΗ ΟΔΟΣ 0004
Λιγερωμί – Κρανίδι – Πόρτο Χέλι
ΠΡΟΣ ΒΕΡΜΙΟΥΝΤΑ
ΚΛΑΔΟΣ 1
RAK K101 K102
ΚΑΘΕΤΗ ΟΔΟΣ 1
KO1A KO1T
ΚΑΘΕΤΗ ΟΔΟΣ 2
KO2A KO2T
ΧΩΡΟΣ ΣΤΑΘΜΕΥΣΗΣ 1
PL1-A PL1-T
ΚΛΑΔΟΣ 3Β
K408 K308 K309 RAK
ΚΛΑΔΟΣ 3Α
RAK K301 K302 K303 K304
K305 K306 K307 K408
ΚΑΘΕΤΗ ΟΔΟΣ 3
KO3A KO3T
ΧΩΡΟΣ ΣΤΑΘΜΕΥΣΗΣ 2
PL2-A PL2-T
ΚΛΑΔΟΣ 4
K400 K401 K402 K403 K404
K405 K406 K407 K408
ΚΑΘΕΤΗ ΟΔΟΣ 4
KO4A KO4T
ΚΑΘΕΤΗ ΟΔΟΣ 5
KO5A KO5T
ΘΑΛΑΣΣΑ
ΘΕΣΕΙΣ ΣΤΑΘΜΕΥΣΗΣ ΙΧ
Σύνολο: 148+81+34+19+20 (ισοστάσιες) = 302
εκ των οποίων:
15 θέσεις ΑμεΑ (1 για φόρτιση ΗΟ από ΑμεΑ)
6 θέσεις φόρτισης ΗΟ
ΘΕΣΕΙΣ ΣΤΑΘΜΕΥΣΗΣ ΔΙΚΥΚΛΩΝ: 13
ΘΕΣΕΙΣ ΤΑΧΙ: 3
ΘΕΣΕΙΣ ΒΡΑΧΥΧΡΟΝΙΑΣ ΣΤΑΣΗΣ: 13
ΤΕΛΟΣ ΚΛΑΔΟΥ 3Α – ΤΕΛΟΣ ΚΛΑΔΟΥ 4 – ΑΡΧΗ ΚΛΑΔΟΥ 3Β
Χ.Θ. 0+425,03=0+457,37=0+000,00
ΑΡΧΗ ΚΛΑΔΟΥ 4
Χ.Θ. 0+156,12 ΚΛΑΔΟΥ 3Α
34 θέσεις στάθμευσης υπό γωνία παρά το πρόσπεδο
19 θέσεις στάθμευσης υπό γωνία παρά το πρόσπεδο & 3 θέσεις στάσης taξί
Super Market
Θέσεις στάσης & τροφοδοσίας super market
Θέσεις στάσης & τροφοδοσίας καταστημάτων
Πεζοδρόμος
Για πεζοδρόμους φωτίσεις κ.λπ. πλειονές διαμορφώσεις βλ. αρχιτεκτονική μελέτη ανάπλασης
